


BATIMENT J
APPARTEMENT DE 2 PIECES
n° J21 au 2ème étage

N° J21

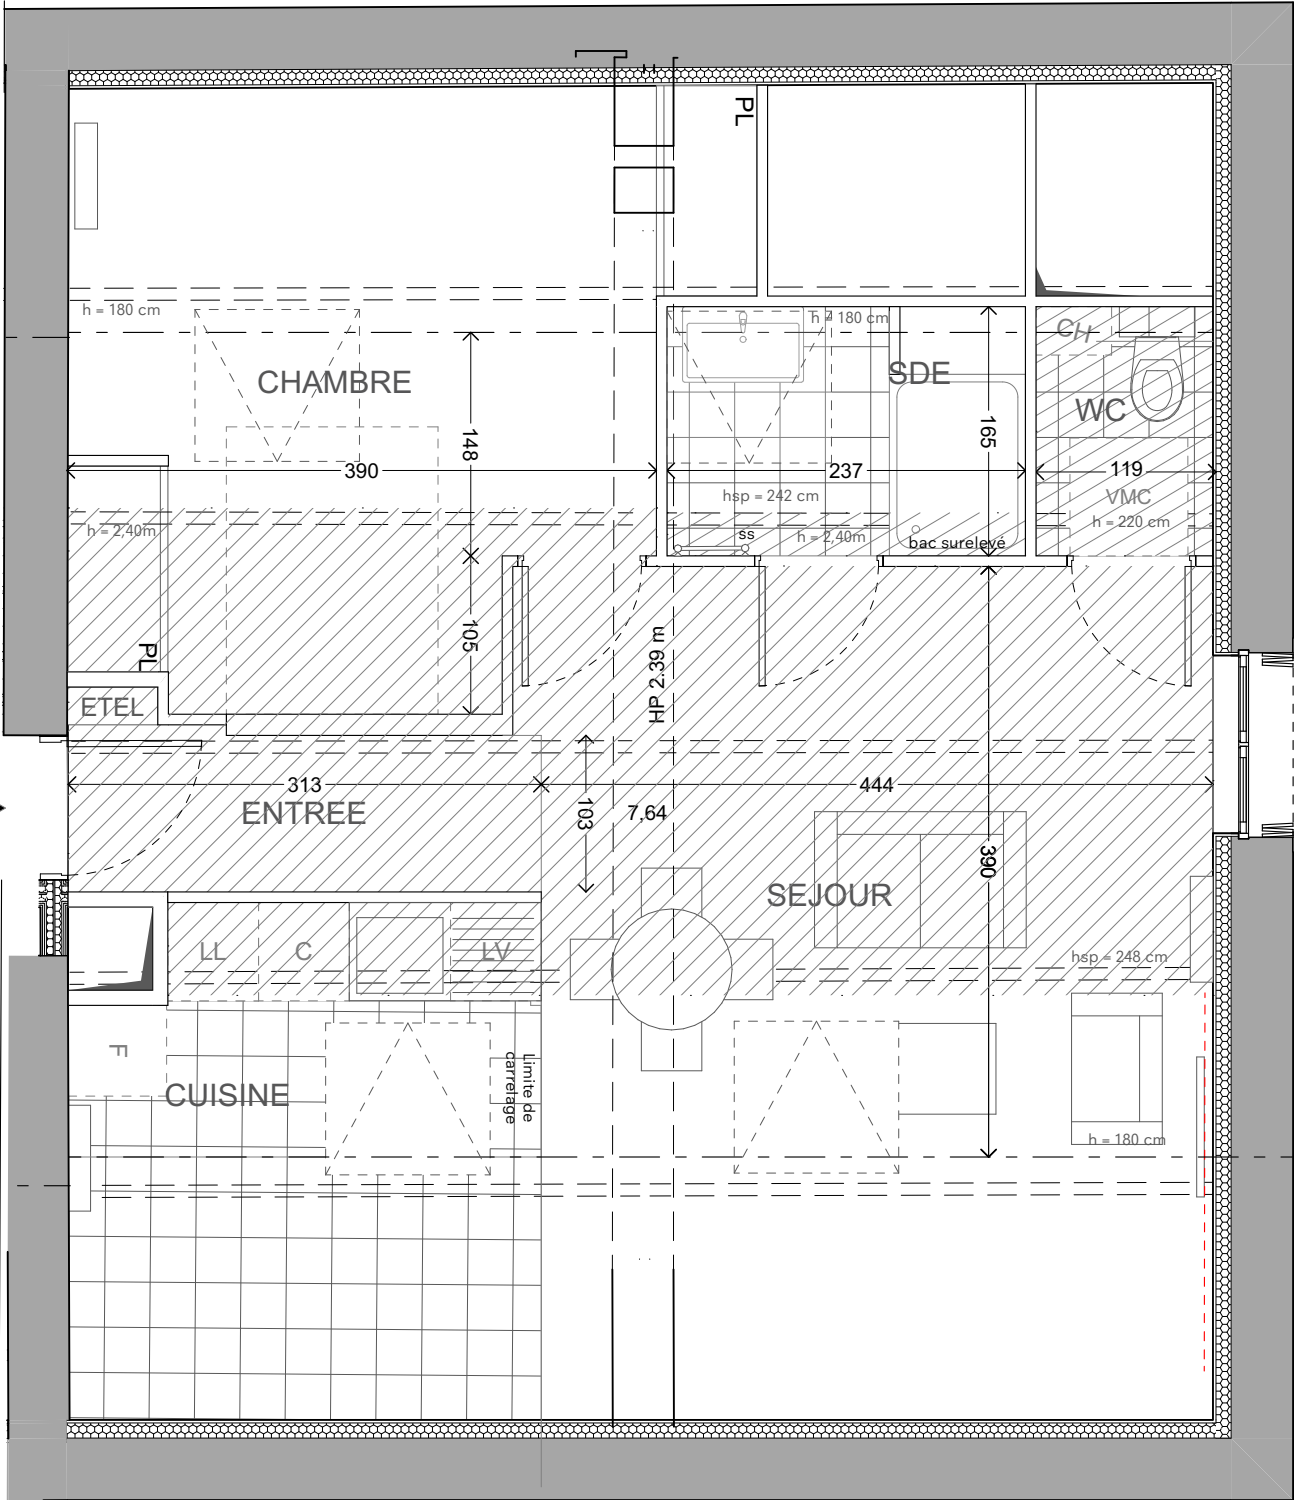

Entrée/Séjour	21,40m ²
Cuisine	5,20m ²
Chambre	8,20m ²
Salle d'eau	3,30m ²
WC	1,60m ²
Total surface habitable	39,70m²

LEGENDE			
AP	Allège Pleine	SS	Sèche Serviette
VR	Volet Roulant		Radiateur
FVA	Fenêtre volet accordéon	F	Réfrigérateur
FSI	Fenêtre store intérieure	LV	Lave Vaisselle
GC	Garde-corps	LL	Lave Linge
	Soffite / faux plafond	C	Cuisson
ETEL	Esp. techn. elect. du lgt	TRI	Tri sélectif
PL	Placard	LC	Linéaire complémentaire
	Robinet de puisage		Retombée de poutre
PF	Porte fenêtre		Carrelage

EXE Indice B 04/06/2025

Echelle : 0 50 100 200cm

Chartier Dalix Architectes

Cotations à vérifier avec l'entreprise - les dimensions sur les trois dimensions seront à reconfirmer après relevé de géomètre post curage
Nota : Les surfaces des placards sont comprises dans celles des pièces où ils se situent. Des modifications sont susceptibles d'être apportées à ce plan en fonction des nécessités techniques et réglementaires de la réalisation, tant en ce qui concerne les dimensions libres que l'équipement. Les soffites, faux-plafonds, retombées, gaines techniques, canalisations, trappes de visite, descentes d'eaux pluviales, équipements électriques, ne sont pas systématiquement représentés ou le sont à titre indicatif. Les dimensions et les implantations des appareils de chauffage, lorsqu'ils sont représentés, sont indicatifs et seront soumis à la conformité de l'étude thermique.