


BATIMENT D
APPARTEMENT DE 2 PIECES
n° D02 au Rez-de-chaussée

SEJOUR CUISINE	29,30 m²
dont surface cuisine 6.2 m²	
CHAMBRE	13,70 m²
SALLE D'EAU	5,00 m²
DEGAGEMENT	2,90 m²
SURFACE TOTALE HABITABLE	50.90 m²
EBRASMENT	1.70 m²

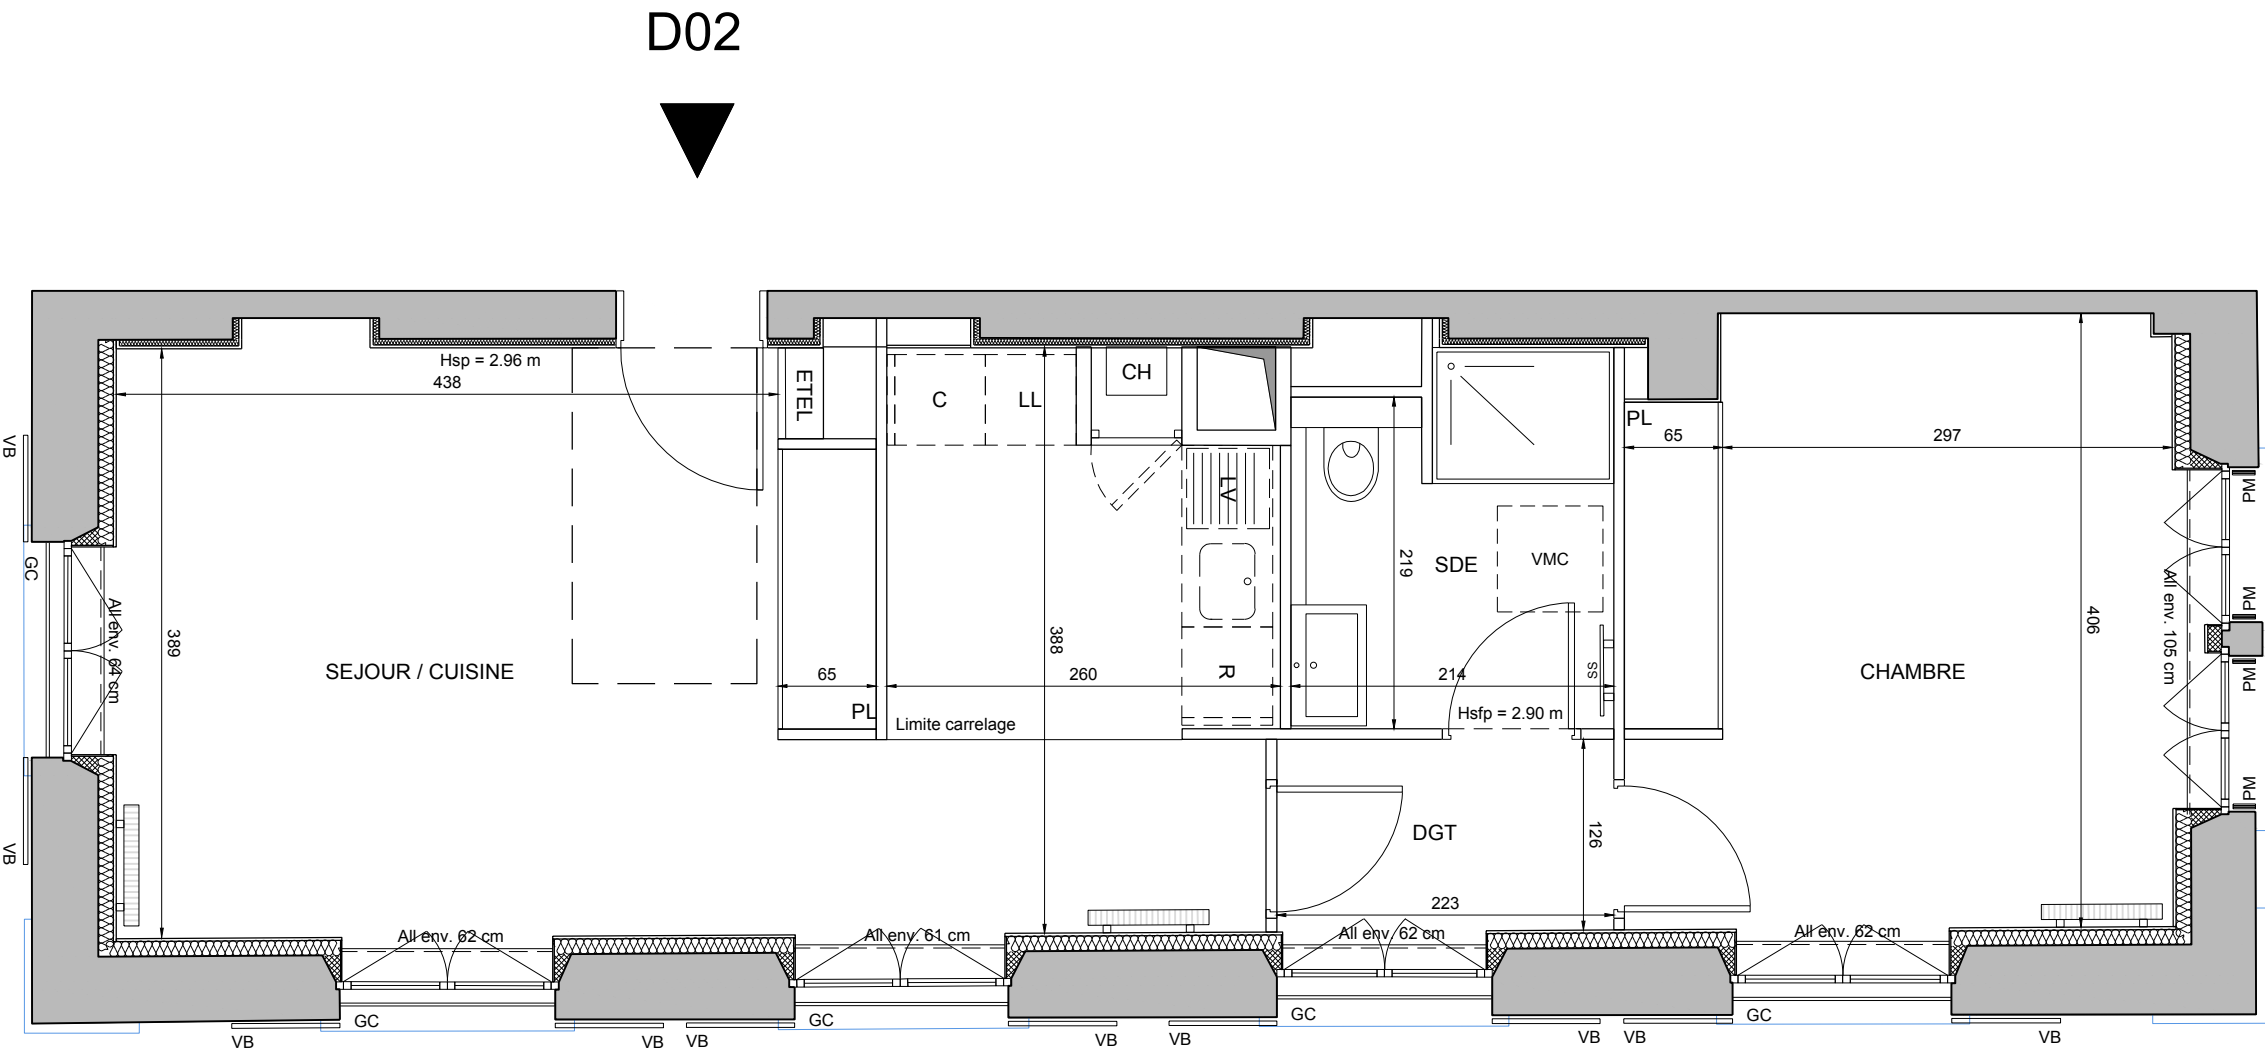

LEGENDE			
AP	Allège pleine	SS	Sèche Serviette
AV	Allège Vitrée		Radiateur
VR	Volet Roulant	R	Réfrigérateur
GC	Garde-corps	LV	Lave Vaisselle
	Soffite / Faux plafond	LL	Lave Linge
ETEL	Esp technique. elec. du lgt	C	Cuisson
PL	Placard	TRI	Tri Sélectif
PM	Persienne métallique	---	Retombée de poutre
VB	Volet Bois		Robinet de puisage
SE	Store extérieur	Hsfp	Hauteur sous faux plafond

PdV indice D
Echelle : 0 50 100 200cm

Nota : Les surfaces des placards sont comprises dans celles des pièces où ils se situent. Des modifications sont susceptibles d'être apportées à ce plan en fonction des nécessités techniques et réglementaires de la réalisation, tant en ce qui concerne les dimensions libres que l'équipement. Les soffites, faux-plafonds, retombées, gaines techniques, canalisations, trappes de visite, descentes d'eaux pluviales, équipements électriques, ne sont pas systématiquement représentés ou le sont à titre indicatif. Les dimensions et les implantations des appareils de chauffage, lorsqu'ils sont représentés, sont indicatifs et seront soumis à la conformité de l'étude thermique.