



BATIMENT P
APPARTEMENT DE 2 PIECES
n° P01 au Rez-de-chaussée

SEJOUR CUISINE	25,10 m²
dont surface cuisine 3,00 m²	
CHAMBRE 1	15,80 m²
SALLE DE BAIN	4,60 m²
WC	1,60 m²
DEGAGEMENT	5,50 m²
SURFACE TOTALE HABITABLE	52.60 m²

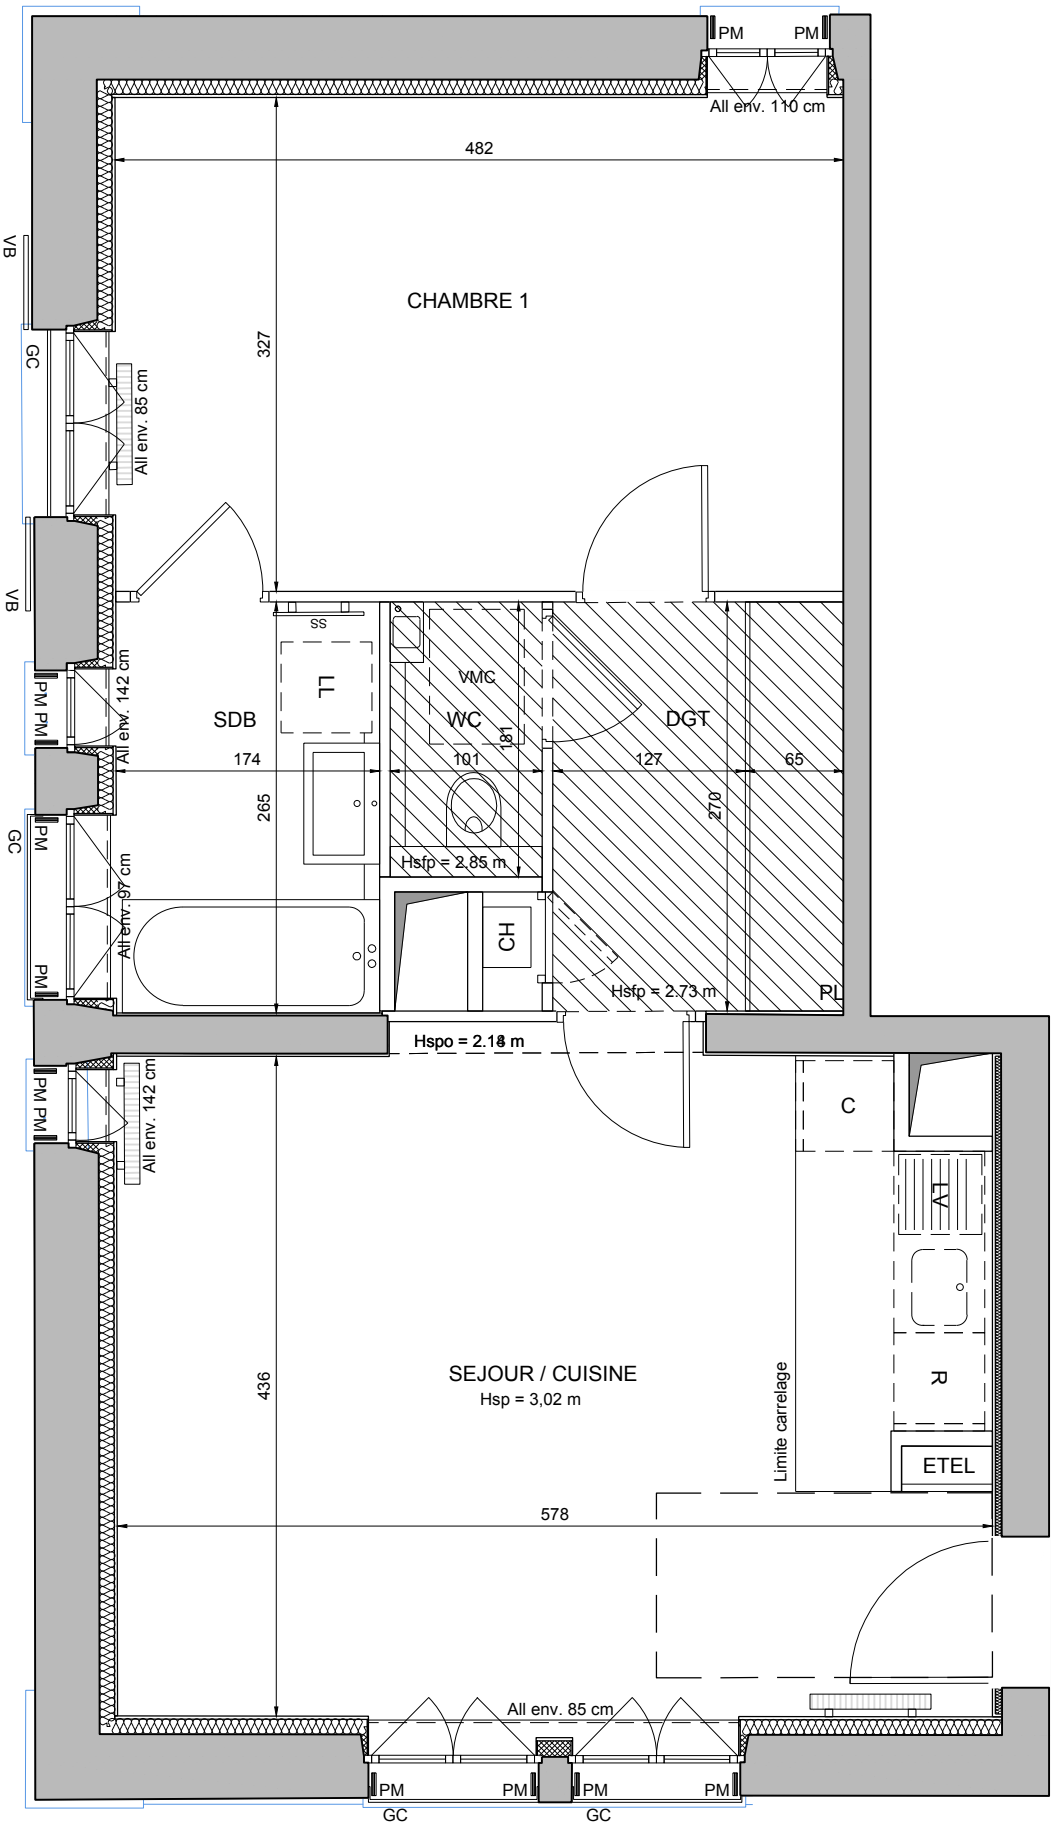

P01

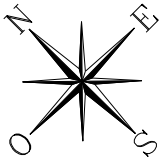

LEGENDE			
AP	Allège pleine	SS	Sèche Serviette
AV	Allège Vitrée		Radiateur
VR	Volet Roulant	R	Réfrigérateur
GC	Garde-corps	LV	Lave Vaisselle
	Soffite / Faux plafond	LL	Lave Linge
ETEL	Esp technique. elec. du lgt	C	Cuisson
PL	Placard	TRI	Tri Sélectif
PM	Persienne métallique	---	Retombée de poutre
VB	Volet Bois		Robinet de puisage
SE	Store extérieur	Hsfp	Hauteur sous faux plafond

PdV indice D	23/04/2025
Echelle :	0 50 100 200cm