


BATIMENT P
APPARTEMENT DE 2 PIECES
n° P22 au 2eme étage

SEJOUR CUISINE	26,10 m²
dont surface cuisine 4,80 m²	
CHAMBRE 1	15,30 m²
SALLE DE BAIN	4,80 m²
WC	1,50 m²
DEGAGEMENT	5,70 m²
SURFACE TOTALE HABITABLE	53.40 m²
SURFACE H<1.8m	1,70 m²

Nota : les hauteurs sous plafonds sont supérieures à 2m60 sauf indication contraire.

LEGENDE			
AP	Allège pleine	SS	Sèche Serviette
AV	Allège Vitrée		Radiateur
VR	Volet Roulant	R	Réfrigérateur
GC	Garde-corps	LV	Lave Vaisselle
	Soffite / Faux plafond	LL	Lave Linge
ETEL	Esp technique. elec. du lgt	C	Cuisson
PL	Placard	TRI	Tri Sélectif
PM	Persienne métallique	---	Retombée de poutre
VB	Volet Bois		Robinet de puisage
SE	Store extérieur	Hsfp	Hauteur sous faux plafond

PdV indice F	23/04/2025
Echelle :	

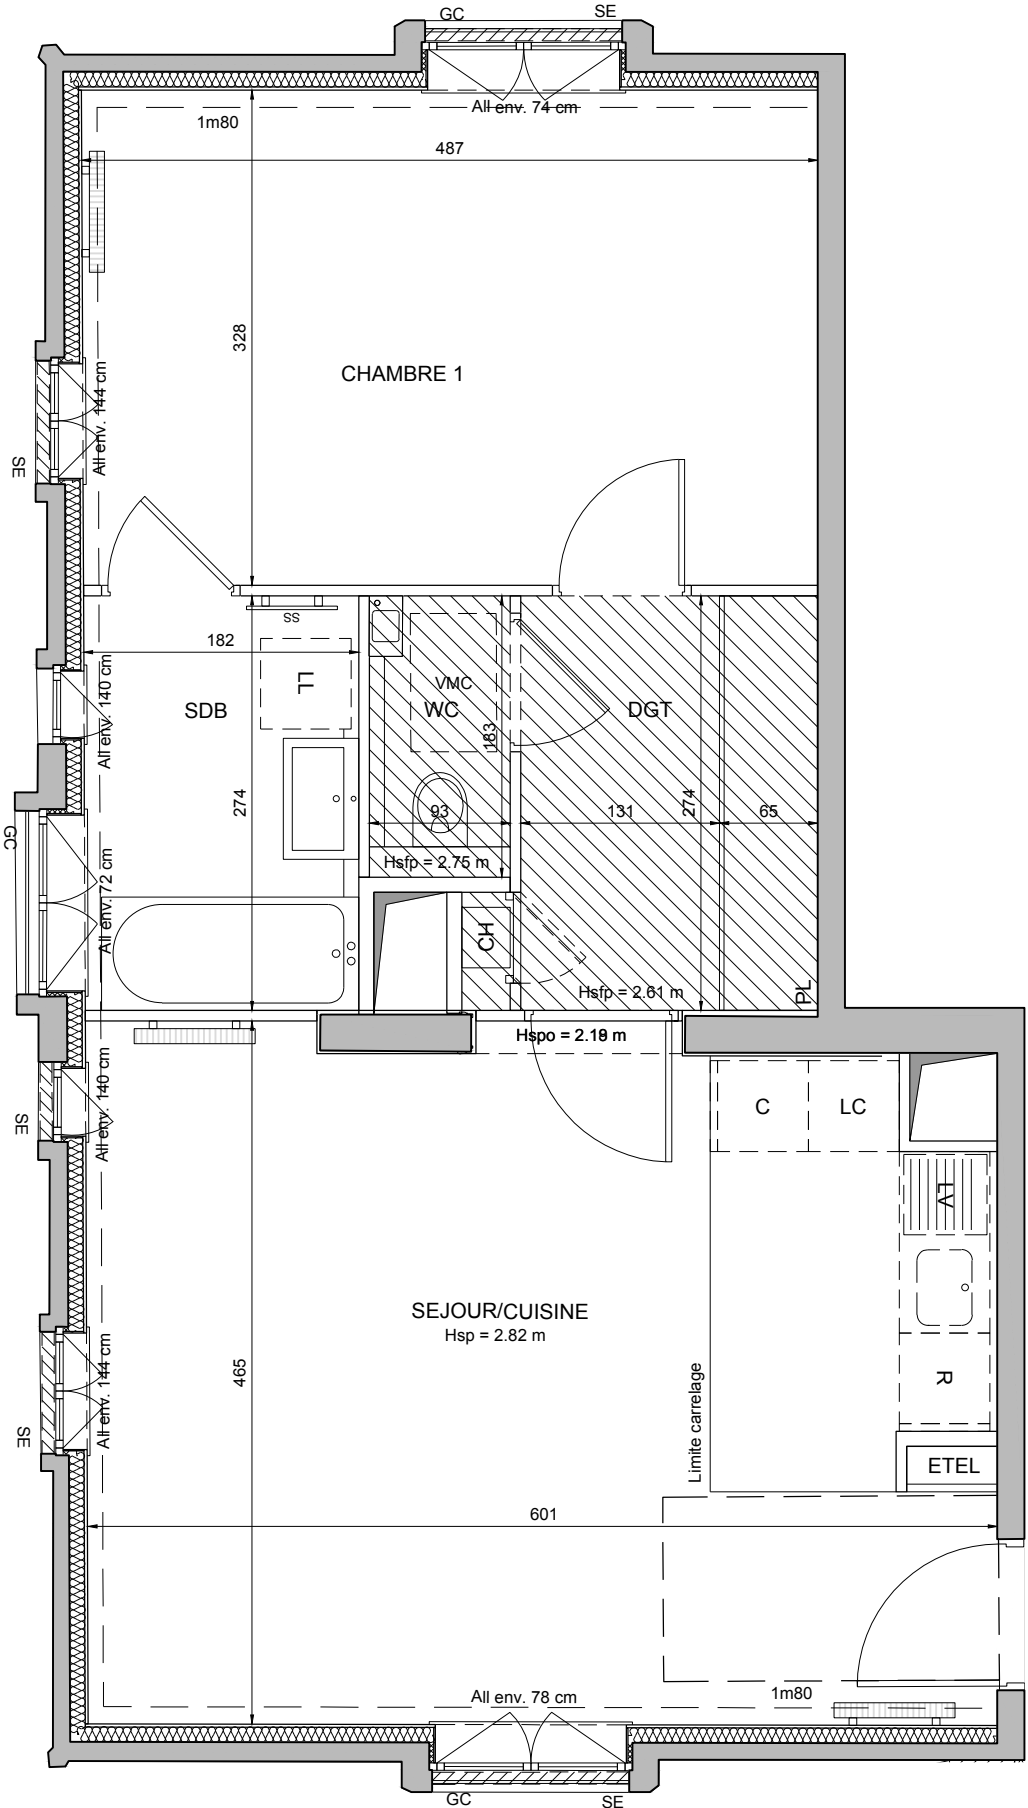

P22

