


BATIMENT F  
APPARTEMENT DE 2 PIECES  
n° F11 au 1er étage

SEJOUR CUISINE	25,20 m²
dont surface cuisine 3.30 m²	
CHAMBRE 1	15,40 m²
SALLE DE BAIN	4,70 m²
WC	2,10 m²
DEGAGEMENT	5,20 m²
SURFACE TOTALE HABITABLE	52.60 m²

LEGENDE			
AP	Allège pleine	SS	Sèche Serviette
AV	Allège Vitrée		Radiateur
VR	Volet Roulant	R	Réfrigérateur
GC	Garde-corps	LV	Lave Vaisselle
	Soffite / Faux plafond	LL	Lave Linge
ETEL	Esp technique. elec. du lgt	C	Cuisson
PL	Placard	TRI	Tri Sélectif
PM	Persienne métallique	---	Retombée de poutre
VB	Volet Bois		Robinet de puisage
SE	Store extérieur	Hsfp	Hauteur sous faux plafond

PdV indice C	23/04/2025
Echelle :	0 50 100 200cm

F11

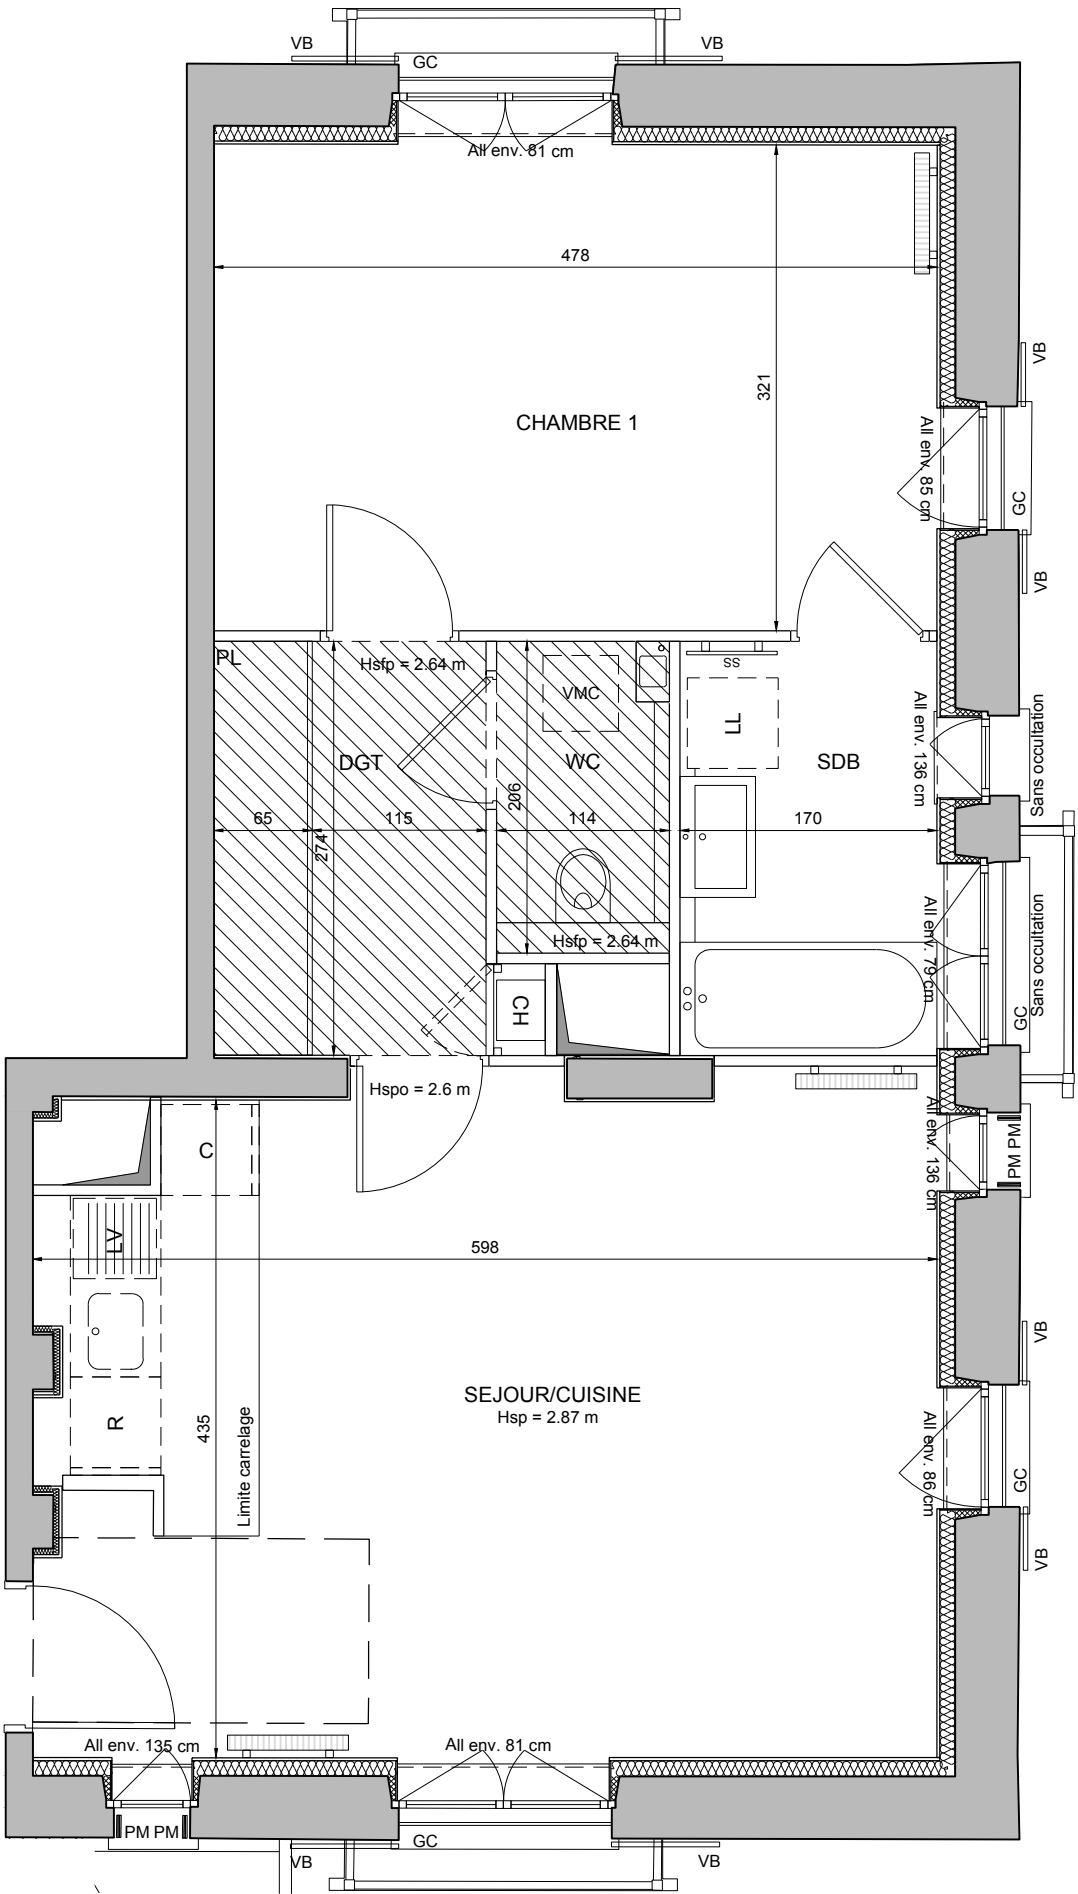

Nota : Les surfaces des placards sont comprises dans celles des pièces où ils se situent. Des modifications sont susceptibles d'être apportées à ce plan en fonction des nécessités techniques et réglementaires de la réalisation, tant en ce qui concerne les dimensions libres que l'équipement. Les soffites, faux-plafonds, retombées, gaines techniques, canalisations, trappes de visite, descentes d'eaux pluviales, équipements électriques, ne sont pas systématiquement représentés ou le sont à titre indicatif. Les dimensions et les implantations des appareils de chauffage, lorsqu'ils sont représentés, sont indicatifs et seront soumis à la conformité de l'étude thermique.