


BATIMENT F  
APPARTEMENT DE 2 PIECES  
n° F21 au 2eme étage

SEJOUR CUISINE	25,80 m²
dont surface cuisine 4.80 m²	
CHAMBRE 1	15,10 m²
SALLE DE BAIN	4,40 m²
WC	2,10 m²
DEGAGEMENT	5,40 m²
SURFACE TOTALE HABITABLE	52.80 m²
SURFACE H<1.8m	2,60 m²

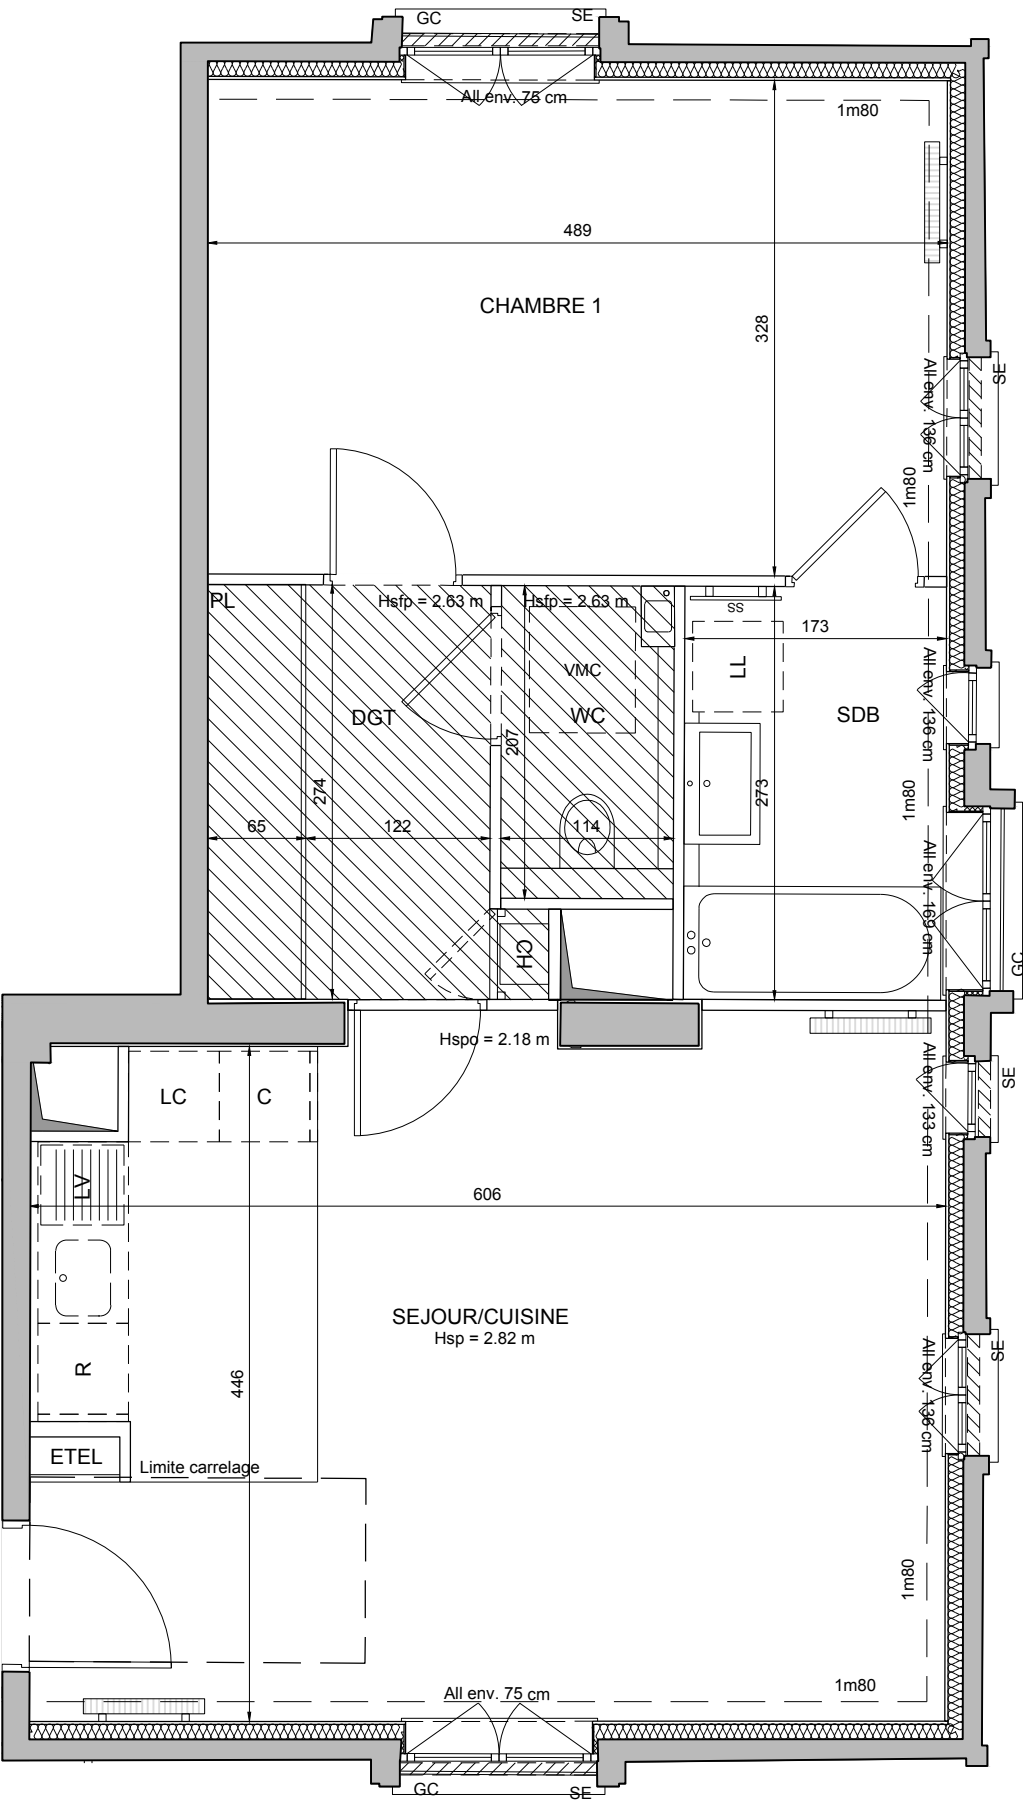

F21



LEGENDE			
AP	Allège pleine	SS	Sèche Serviette
AV	Allège Vitrée		Radiateur
VR	Volet Roulant	R	Réfrigérateur
GC	Garde-corps	LV	Lave Vaisselle
	Soffite / Faux plafond	LL	Lave Linge
ETEL	Esp technique. elec. du lgt	C	Cuisson
PL	Placard	TRI	Tri Sélectif
PM	Persienne métallique	---	Retombée de poutre
VB	Volet Bois		Robinet de puisage
SE	Store extérieur	Hspf	Hauteur sous faux plafond

PdV indice C	23/04/2025
Echelle :	0 50 100 200cm

Nota : Les surfaces des placards sont comprises dans celles des pièces où ils se situent. Des modifications sont susceptibles d'être apportées à ce plan en fonction des nécessités techniques et réglementaires de la réalisation, tant en ce qui concerne les dimensions libres que l'équipement. Les soffites, faux-plafonds, retombées, gaines techniques, canalisations, trappes de visite, descentes d'eaux pluviales, équipements électriques, ne sont pas systématiquement représentés ou le sont à titre indicatif. Les dimensions et les implantations des appareils de chauffage, lorsqu'ils sont représentés, sont indicatifs et seront soumis à la conformité de l'étude thermique.