


3 rue Saint-Charles 78000 Versailles

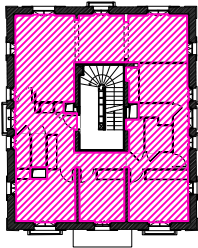


BATIMENT D
APPARTEMENT DE 5 PIECES
n° D11 au 1er étage

ENTREE	12,20 m²
DEGAGEMENT	5,60 m²
SEJOUR CUISINE	45,20 m²
<i>dont surface cuisine 6.7 m²</i>	
CHAMBRE 1	14,30 m²
CHAMBRE 2	13,10 m²
CHAMBRE 3	10,00 m²
CHAMBRE 4	12,6000 m²
SALLE D'EAU	2,40 m²
SALLE DE BAIN	3,50 m²
WC 1	1,80 m²
WC 2	2 m²
BUANDERIE	2,10 m²
SURFACE TOTALE HABITABLE	124,80 m²

LEGENDE			
AP	Allège pleine	SS	Sèche Serviette
AV	Allège Vitrée		Radiateur
VR	Volet Roulant	R	Réfrigérateur
GC	Garde-corps	LV	Lave Vaisselle
	Soffite / Faux plafond	LL	Lave Linge
ETEL	Esp technique. elec. du lgt	C	Cuisson
PL	Placard	TRI	Tri Sélectif
PM	Persienne métallique	---	Retombée de poutre
VB	Volet Bois		Robinet de puisage
SE	Store extérieur	Hsfp	Hauteur sous faux plafond

PdV indice F 23/04/2025
Echelle : 0 50 100 200cm

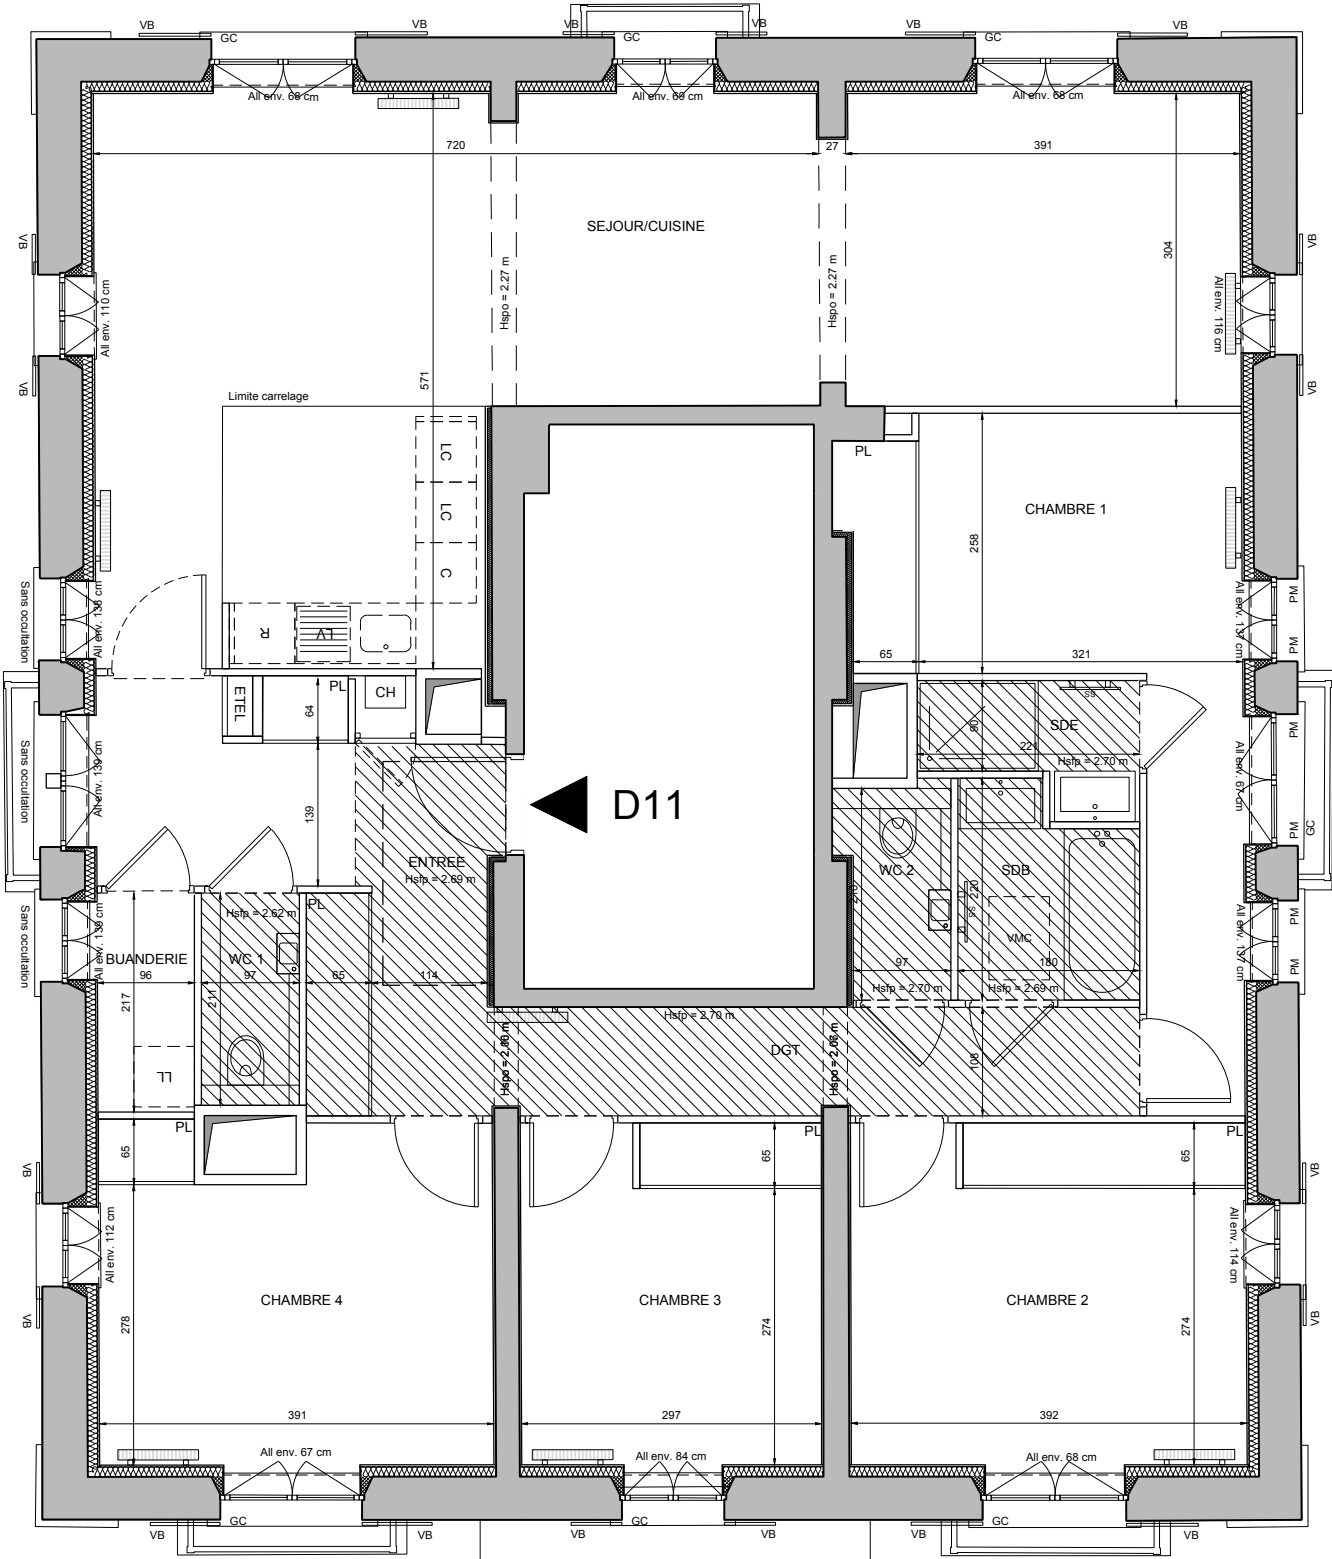

Nota : Les surfaces des placards sont comprises dans celles des pièces où ils se situent. Des modifications sont susceptibles d'être apportées à ce plan en fonction des nécessités techniques et réglementaires de la réalisation, tant en ce qui concerne les dimensions libres que l'équipement. Les soffites, faux-plafonds, retombées, gaines techniques, canalisations, trappes de visite, descentes d'eaux pluviales, équipements électriques, ne sont pas systématiquement représentés ou le sont à titre indicatif. Les dimensions et les implantations des appareils de chauffage, lorsqu'ils sont représentés, sont indicatifs et seront soumis à la conformité de l'étude thermique.