



NIVEAU BAS

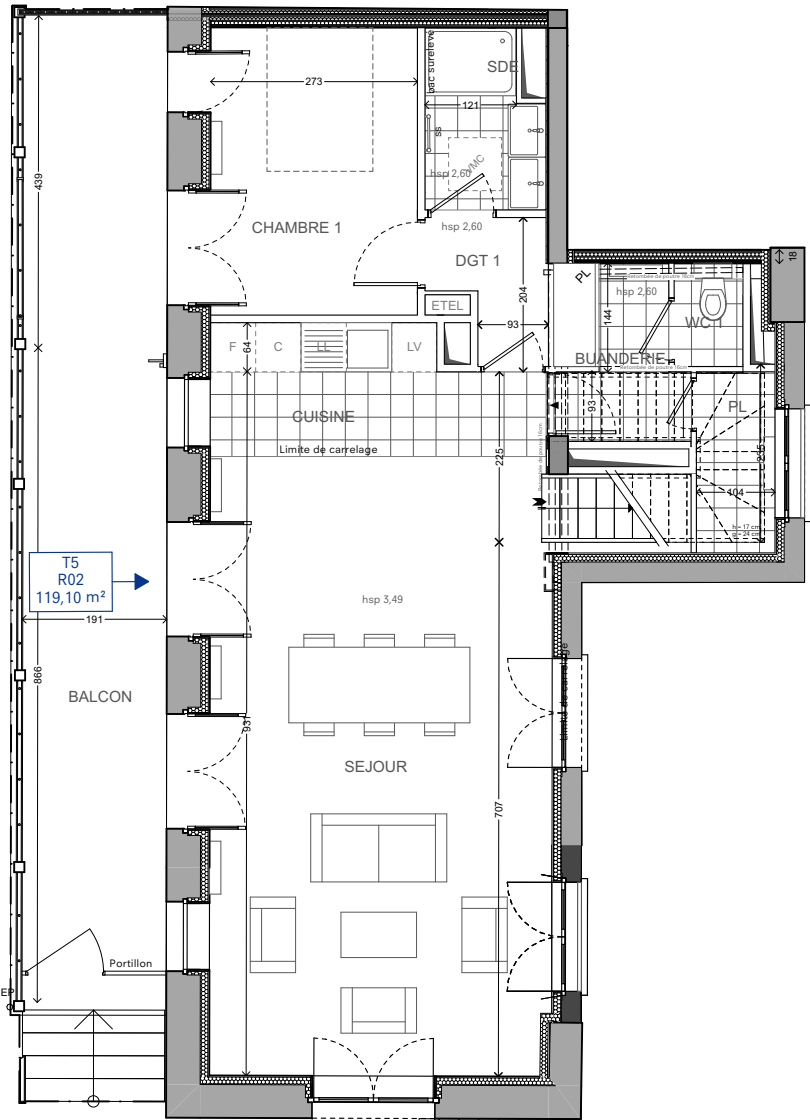


N°R02

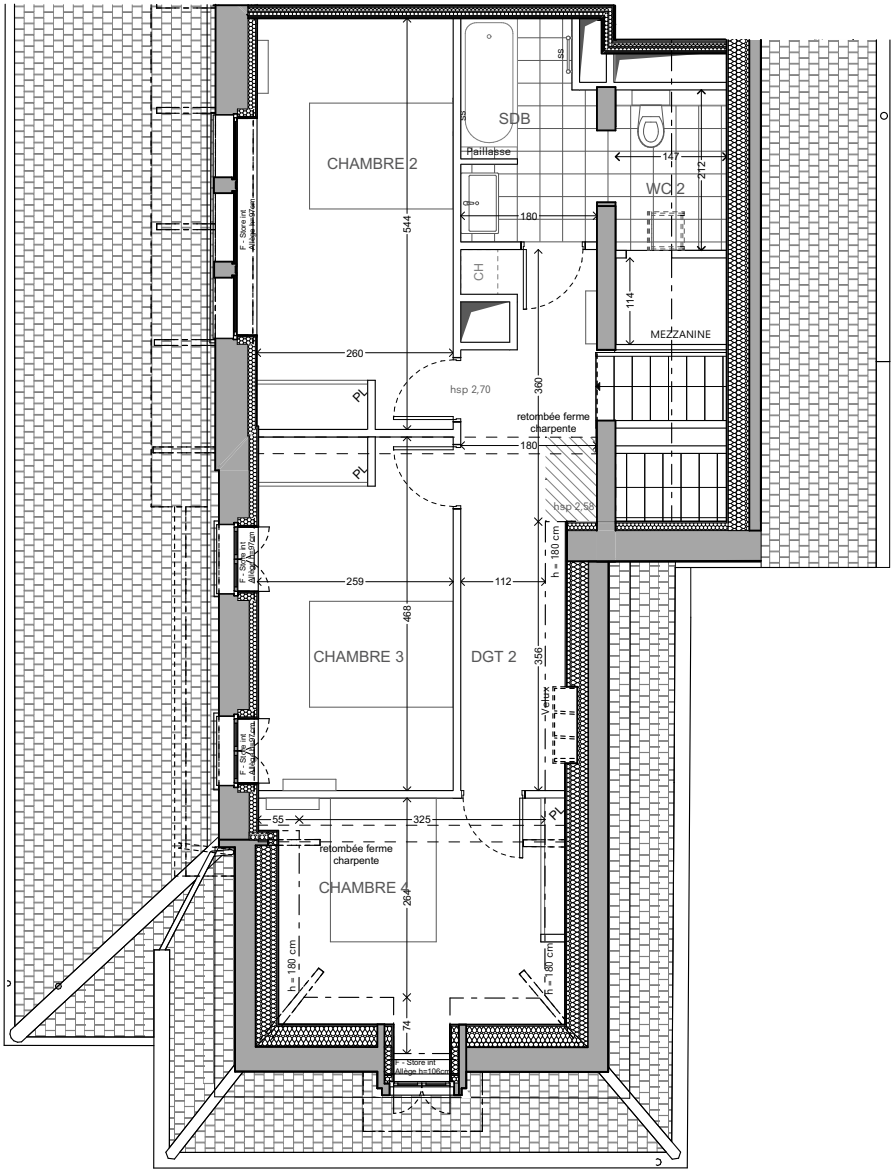

NIVEAU HAUT

LA BRUYÈRE
VERSAILLES 78

3 RUE SAINT CHARLES 78000 - VERSAILLES

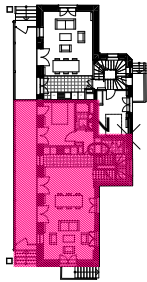

BATIMENT R
APPARTEMENT DE 5 PIECES DUPLEX (1)
n° R02 au Rez-de-chaussée

Séjour/cuisine	42,80m ²
Chambre 1	10,50m ²
Salle d'eau	3,50m ²
WC	1,00m ²
Buanderie	3,40m ²
Rangement	1,80m ²
Dégagement 1	2,40m ²
Chambre 2	14,20m ²
Chambre 3	12,50m ²
Chambre 4	9,50m ²
Salle de bain	5,00m ²
WC	1,30m ²
Mezzanine	1,00m ²
Dégagement 2	10,20m ²

Total surface habitable 119,10m²

Balcon 26,70m²

Total surface habitable et annexe 145,80m²

LEGENDE 1/3

AP	Allège Pleine	SS	Sèche Serviette
VR	Volet Roulant		Radiateur
FVA	Fenêtre volet accordéon	F	Réfrigérateur
FSI	Fenêtre store intérieure	LV	Lave Vaisselle
GC	Garde-corps	LL	Lave Linge
	Soffite / faux plafond	C	Cuisson
ETEL	Esp. techn. elect. du lgt	TRI	Tri sélectif
PL	Placard	LC	Linéaire complémentaire
	Robinet de puisage		Retombée de poutre
PF	Porte fenêtre		Carrelage


EXE Indice F 18/06/2025

Echelle : 0 50 100 200cm


Chartier Dalix Architectes

Cotations à vérifier avec l'entreprise - les dimensions sur les trois dimensions seront à reconfirmer après relevé de géomètre post curage

Nota : Les surfaces des placards sont comprises dans celles des pièces où ils se situent. Des modifications sont susceptibles d'être apportées à ce plan en fonction des nécessités techniques et réglementaires de la réalisation, tant en ce qui concerne les dimensions libres que l'équipement. Les soffites, faux-plafonds, retombées, gaines techniques, canalisations, trappes de visite, descentes d'eaux pluviales, équipements électriques, ne sont pas systématiquement représentés ou le sont à titre indicatif. Les dimensions et les implantations des appareils de chauffage, lorsqu'ils sont représentés, sont indicatifs et seront soumis à la conformité de l'étude thermique.

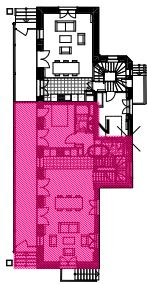

BATIMENT R
APPARTEMENT DE 5 PIECES DUPLEX (2)
n° R02 au Rez-de-chaussée

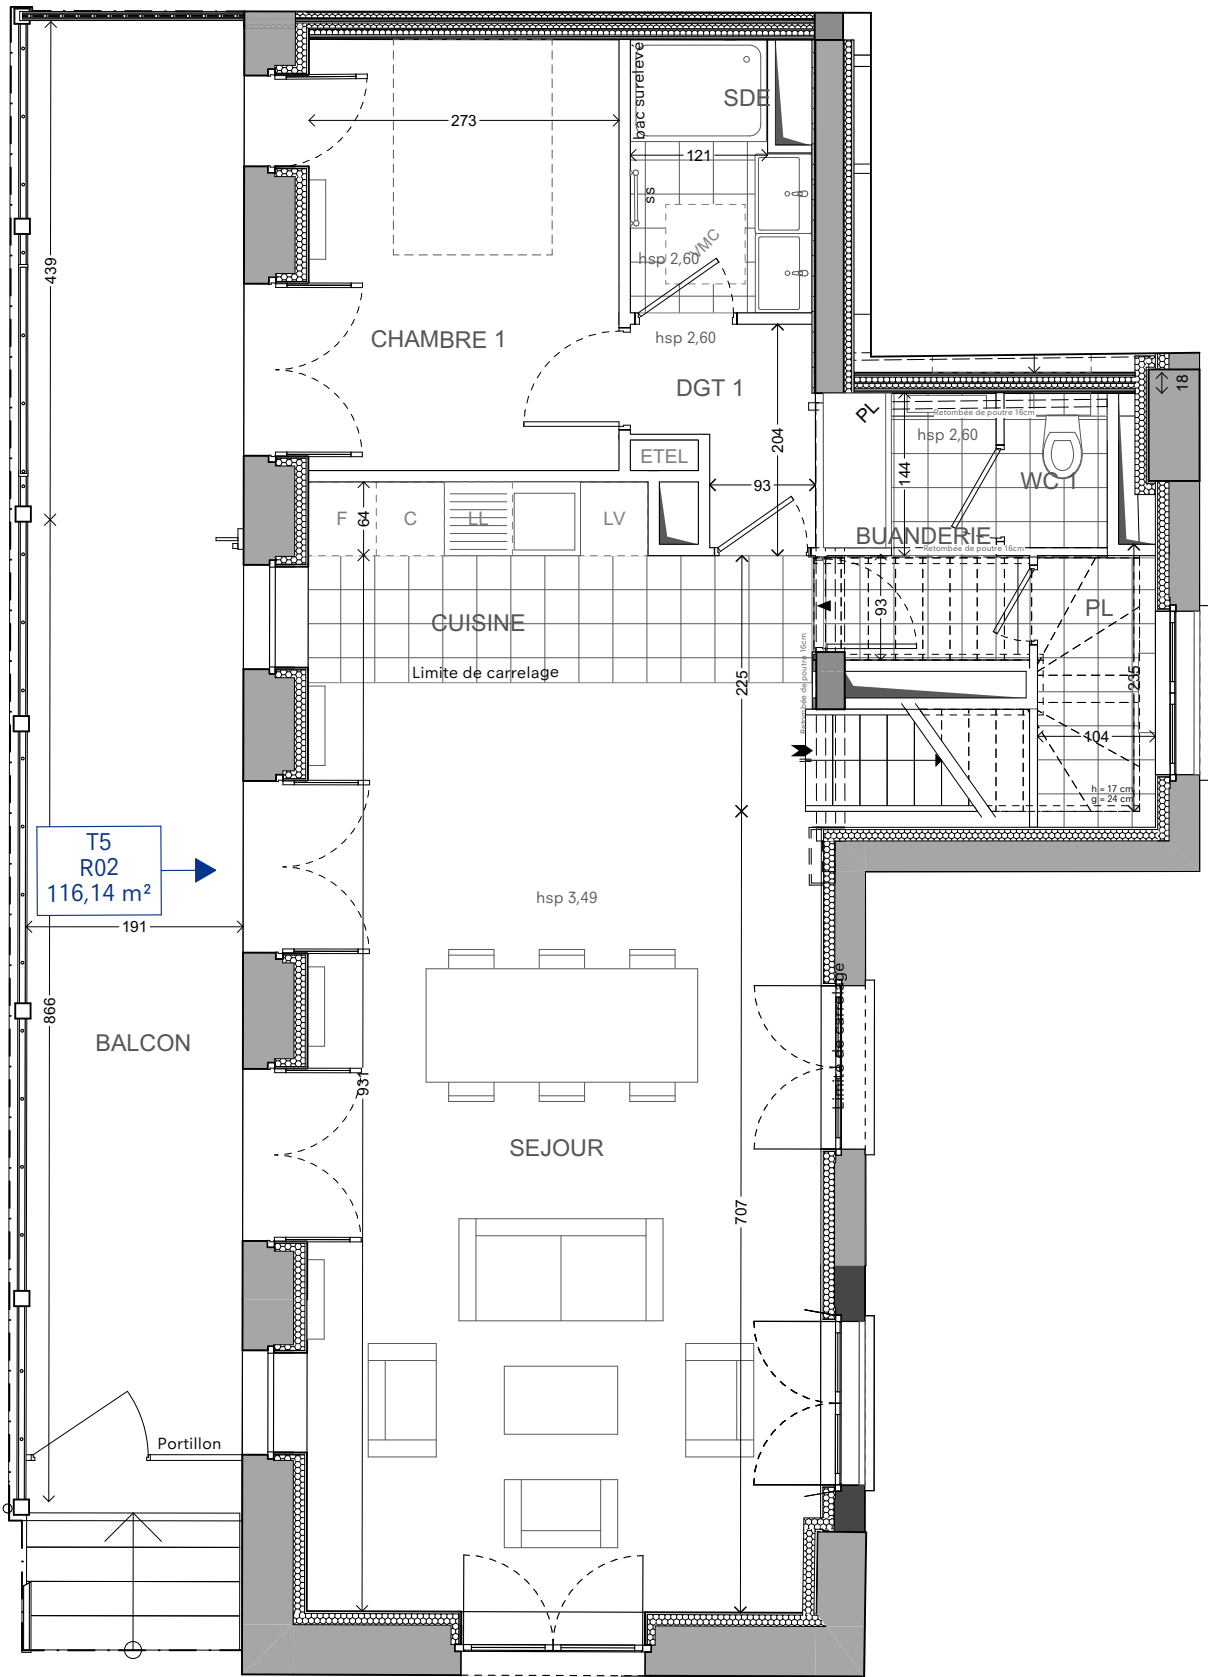

N°R02


NIVEAU BAS




LEGENDE			
AP	Allège Pleine	SS	Sèche Serviette
VR	Volet Roulant		Radiateur
FVA	Fenêtre volet accordéon	F	Réfrigérateur
FSI	Fenêtre store intérieure	LV	Lave Vaisselle
GC	Garde-corps	LL	Lave Linge
	Soffite / faux plafond	C	Cuisson
ETEL	Esp. techn. elect. du lgt	TRI	Tri sélectif
PL	Placard	LC	Linéaire complémentaire
	Robinet de puisage		Retombée de poutre
PF	Porte fenêtre		Carrelage

EXE Indice F 18/06/2025
Echelle : 0 50 100 200cm

Cotations à vérifier avec l'entreprise - les dimensions sur les trois dimensions seront à reconfirmer après relevé de géomètre post curage
Nota : Les surfaces des placards sont comprises dans celles des pièces où ils se situent. Des modifications sont susceptibles d'être apportées à ce plan en fonction des nécessités techniques et réglementaires de la réalisation, tant en ce qui concerne les dimensions libres que l'équipement. Les soffites, faux-plafonds, retombées, gaines techniques, canalisations, trappes de visite, descentes d'eaux pluviales, équipements électriques, ne sont pas systématiquement représentés ou le sont à titre indicatif. Les dimensions et les implantations des appareils de chauffage, lorsqu'ils sont représentés, sont indicatifs et seront soumis à la conformité de l'étude thermique.

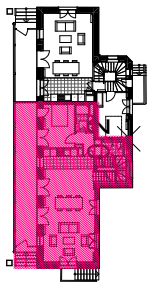

BATIMENT R
APPARTEMENT DE 5 PIECES DUPLEX
n° R02 au 1er étage

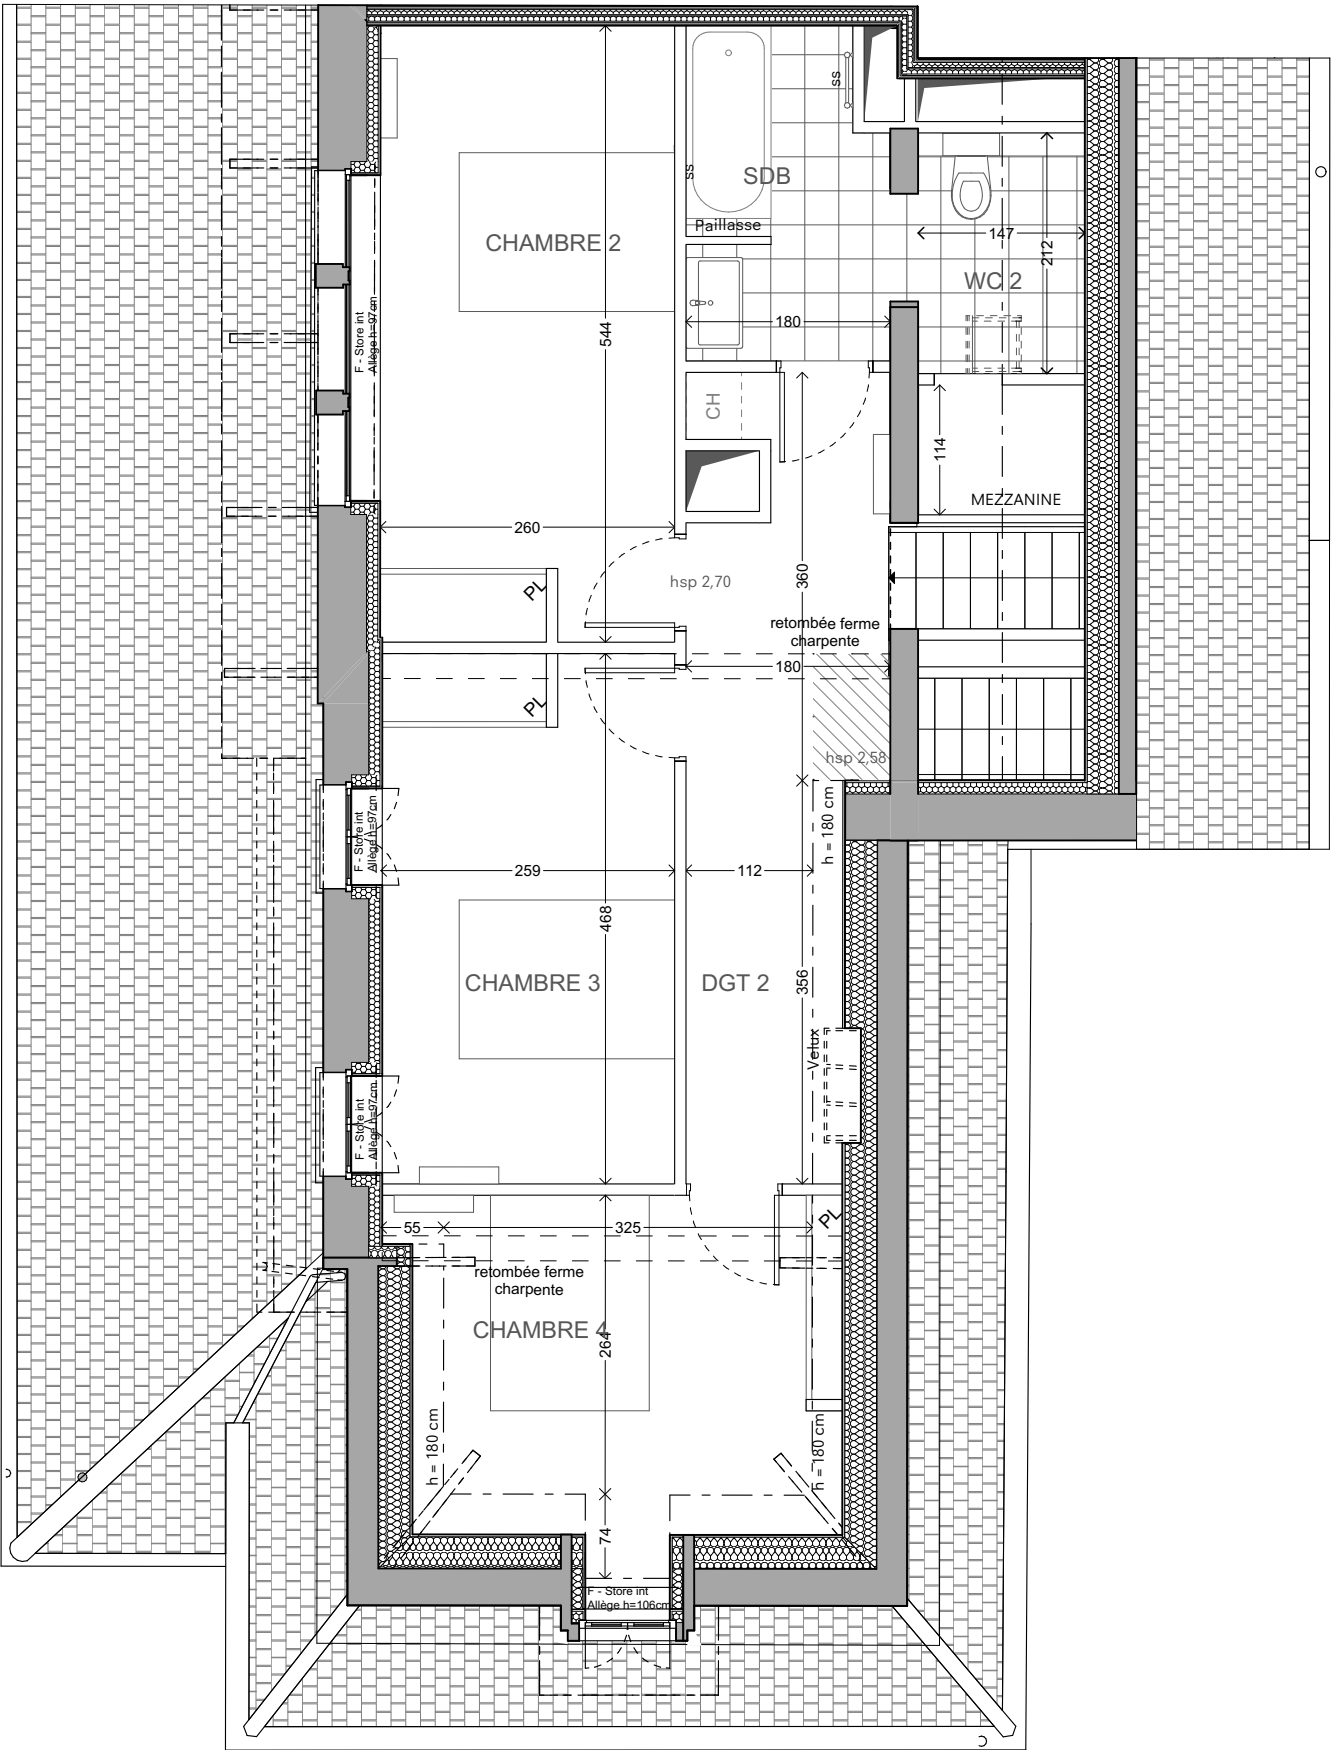

NIVEAU HAUT



Cotations à vérifier avec l'entreprise - les dimensions sur les trois dimensions seront à reconfirmer après relevé de géomètre post curage

Nota : Les surfaces des placards sont comprises dans celles des pièces où ils se situent. Des modifications sont susceptibles d'être apportées à ce plan en fonction des nécessités techniques et réglementaires de la réalisation, tant en ce qui concerne les dimensions libres que l'équipement. Les soffites, faux-plafonds, retombées, gaines techniques, canalisations, trappes de visite, descentes d'eaux pluviales, équipements électriques, ne sont pas systématiquement représentés ou le sont à titre indicatif. Les dimensions et les implantations des appareils de chauffage, lorsqu'ils sont représentés, sont indicatifs et seront soumis à la conformité de l'étude thermique.

LEGENDE				3/3
AP	Allège Pleine	SS	Sèche Serviette	
VR	Volet Roulant		Radiateur	
FVA	Fenêtre volet accordéon	F	Réfrigérateur	
FSI	Fenêtre store intérieure	LV	Lave Vaisselle	
GC	Garde-corps	LL	Lave Linge	
	Soffite / faux plafond	C	Cuisson	
ETEL	Esp. techn. elect. du lgt	TRI	Tri sélectif	
PL	Placard	LC	Linéaire complémentaire	
	Robinet de puisage		Retombée de poutre	
PF	Porte fenêtre		Carrelage	
EXE Indice F				18/06/2025
Echelle :				0 50 100 200cm
Chartier Dalix Architectes				