


3 rue Saint-Charles 78000 Versailles

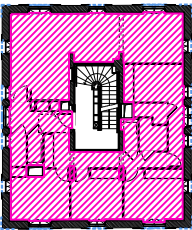


BATIMENT C  
APPARTEMENT DE 5 PIECES  
n° C11 au 1er étage

ENTREE	11,50 m²
DEGAGEMENT	6,10 m²
SEJOUR CUISINE	46,00 m²
dont surface cuisine 8,00 m²	
CHAMBRE 1	13,90 m²
CHAMBRE 2	12,90 m²
CHAMBRE 3	10,90 m²
CHAMBRE 4	12,50 m²
SALLE D'EAU	2,50 m²
SALLE DE BAIN	3,60 m²
WC 1	1,80 m²
WC 2	1,80 m²
BUANDERIE	2,20 m²
SURFACE TOTALE HABITABLE	125,70 m²

LEGENDE			
AP	Allège pleine	SS	Sèche Serviette
AV	Allège Vitrée		Radiateur
VR	Volet Roulant	R	Réfrigérateur
GC	Garde-corps	LV	Lave Vaisselle
	Soffite / Faux plafond	LL	Lave Linge
ETEL	Esp technique. elec. du lgt	C	Cuisson
PL	Placard	TRI	Tri Sélectif
PM	Persienne métallique	---	Retombée de poutre
VB	Volet Bois		Robinet de puisage
SE	Store extérieur	Hsfp	Hauteur sous faux plafond

PdV indice E 16/08/2024  
Echelle : 0 50 100 200cm

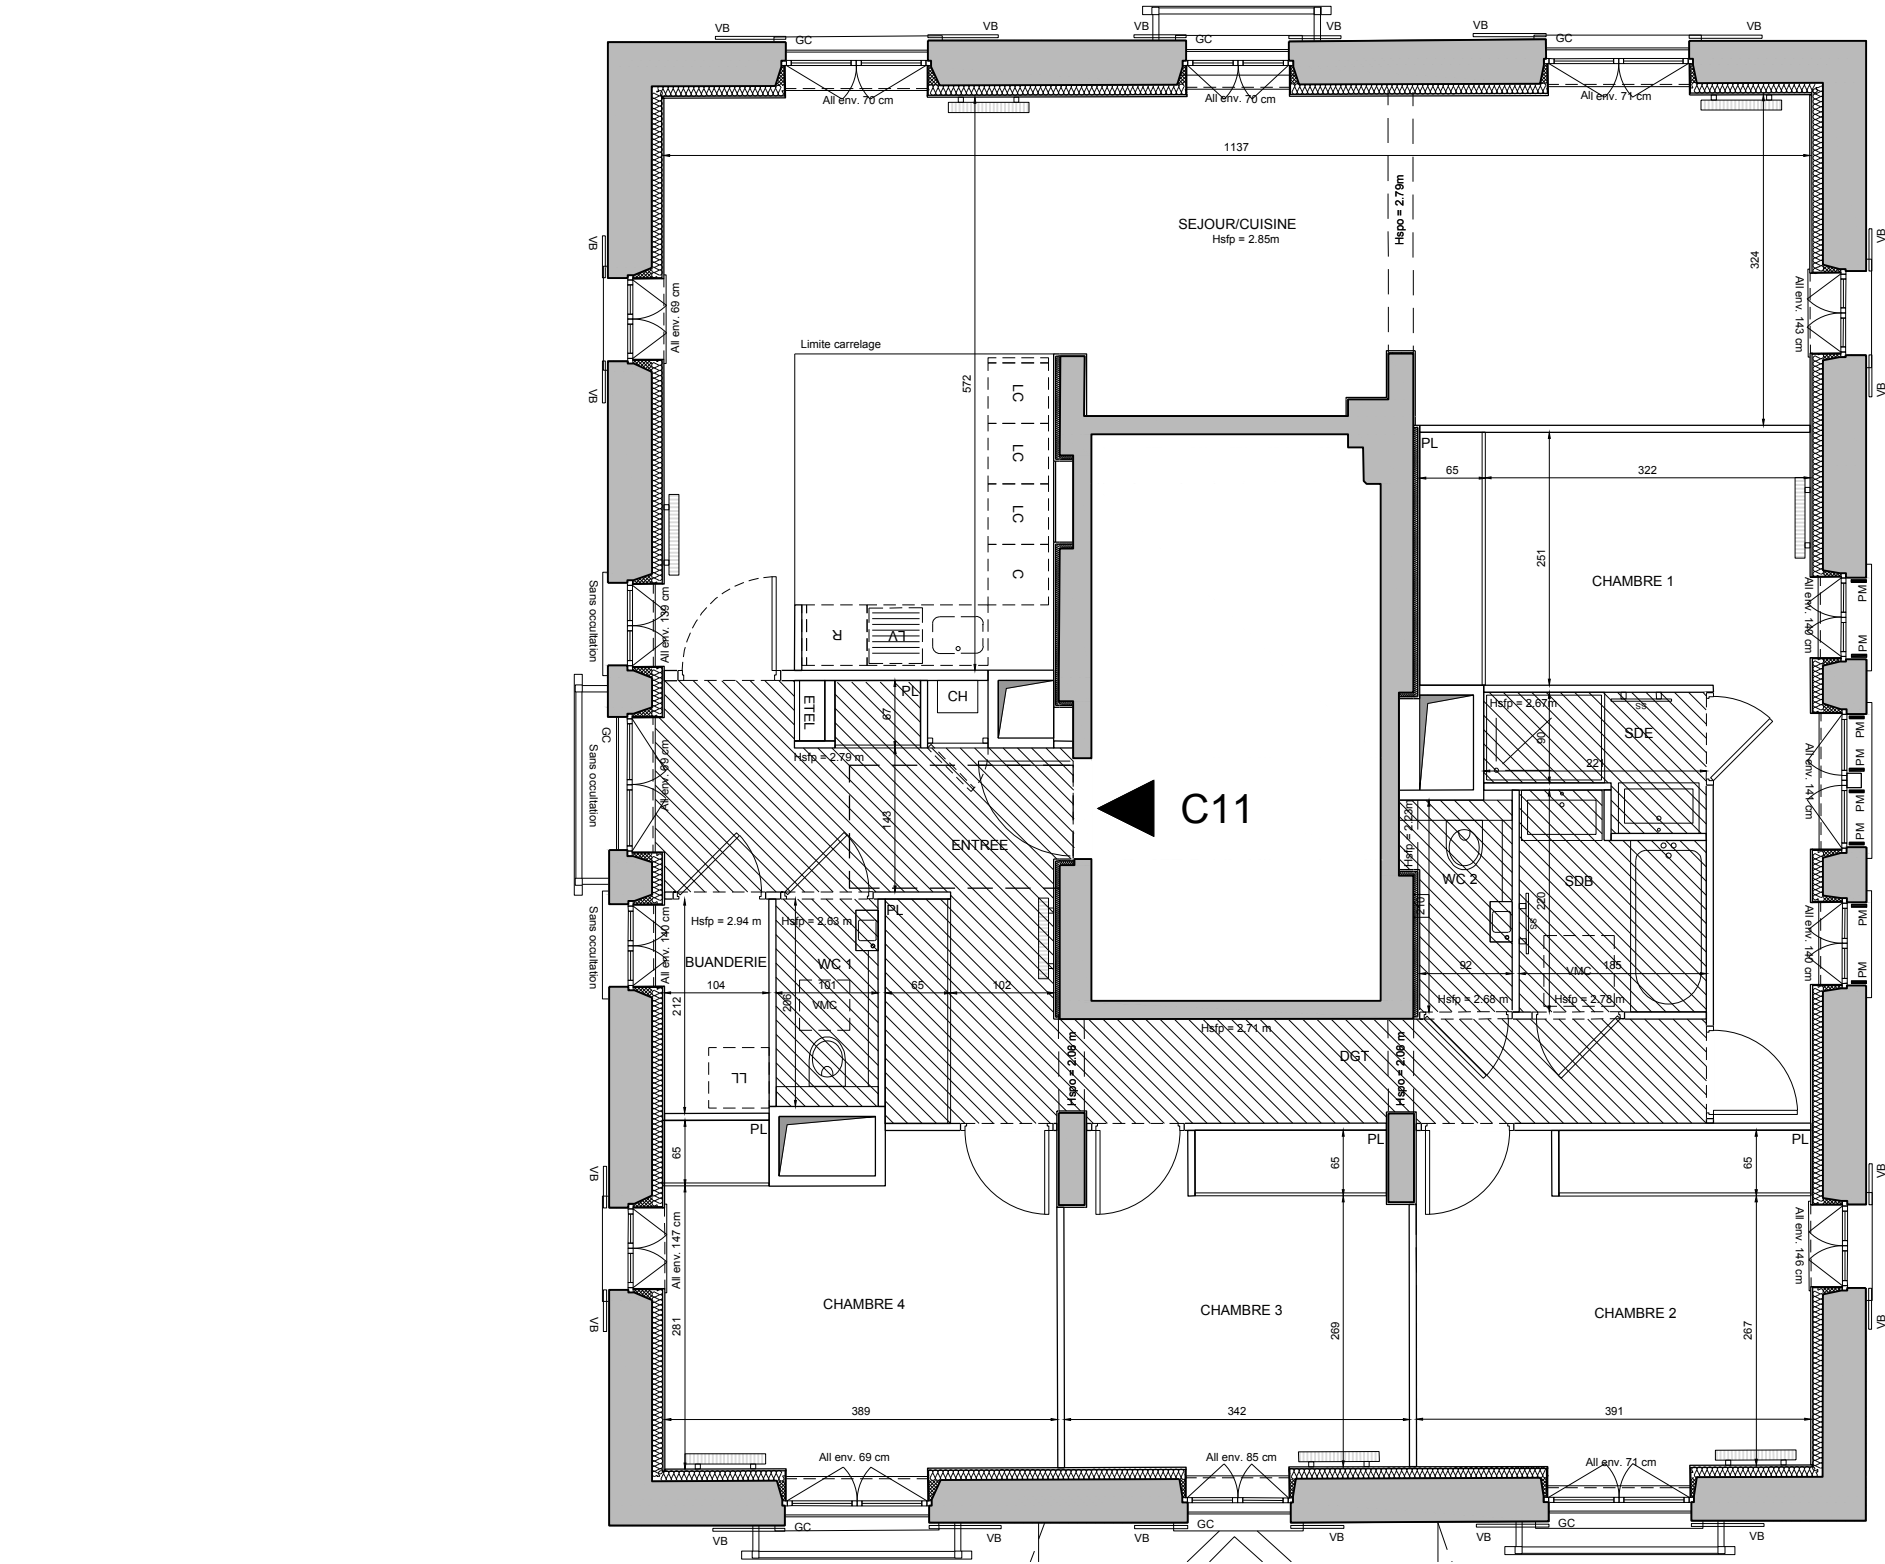

Nota : Les surfaces des placards sont comprises dans celles des pièces où ils se situent. Des modifications sont susceptibles d'être apportées à ce plan en fonction des nécessités techniques et réglementaires de la réalisation, tant en ce qui concerne les dimensions libres que l'équipement. Les soffites, faux-plafonds, retombées, gaines techniques, canalisations, trappes de visite, descentes d'eaux pluviales, équipements électriques, ne sont pas systématiquement représentés ou le sont à titre indicatif. Les dimensions et les implantations des appareils de chauffage, lorsqu'ils sont représentés, sont indicatifs et seront soumis à la conformité de l'étude thermique.