



NIVEAU HAUT

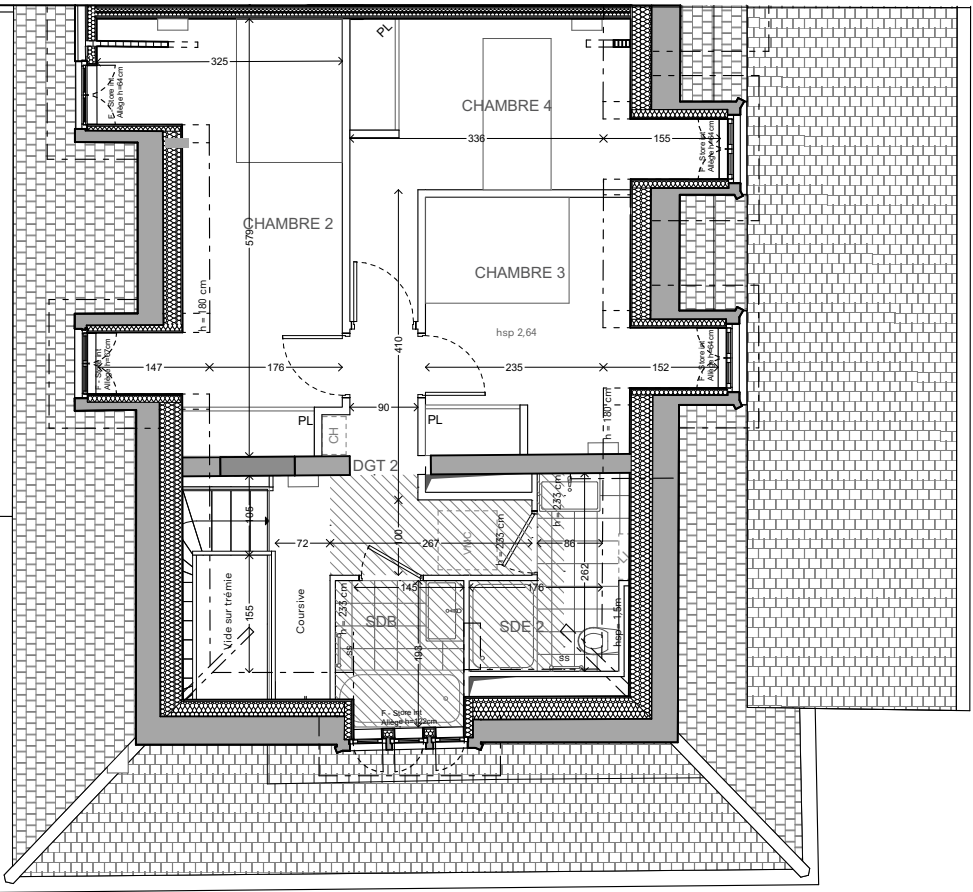


NIVEAU BAS

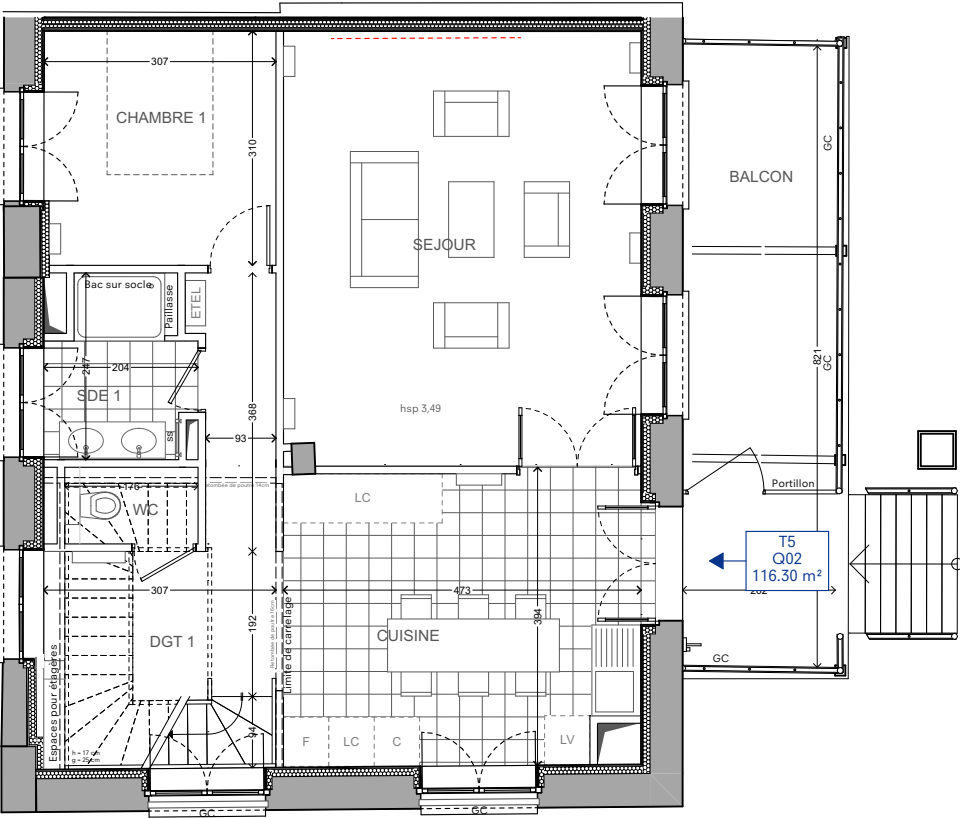

N°Q02

LA BRUYÈRE
VERSAILLES 78

3 RUE SAINT CHARLES 78000 - VERSAILLES

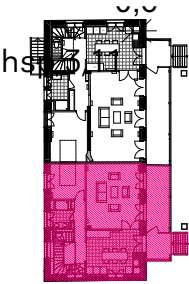

BATIMENT Q
APPARTEMENT DE 5 PIECES DUPLEX (1)
n° Q02 au Rez-de-chaussée

Séjour	27,00m²
Cuisine	17,70m²
Chambre 1	9,30m²
Salle d'eau 1	4,20m²
WC 1	2,10m²
Dégagement 1	9,50m²
Chambre 2	13,80m²
Chambre 3	8,50m²
Chambre 4	10,10m²
Salle de bain	3,20m²
Salle d'eau 2	3,20m²
Dégagement 2	7,70m²

Total surface habitable 116,30m²

Balcon 17,90m²

Total surface habitable et annexe 134,20m²

LEGENDE 1/3

AP	Allège Pleine	SS	Sèche Serviette
VR	Volet Roulant		Radiateur
FVA	Fenêtre volet accordéon	F	Réfrigérateur
FSI	Fenêtre store intérieure	LV	Lave Vaisselle
GC	Garde-corps	LL	Lave Linge
	Soffite / faux plafond	C	Cuisson
ETEL	Esp. techn. elect. du lgt	TRI	Tri sélectif
PL	Placard	LC	Linéaire complémentaire
	Robinet de puisage		Retombée de poutre
PF	Porte fenêtre		Carrelage


EXE Indice F 18/06/2025

Echelle : 0 50 100 200cm


Chartier Dalix Architectes

Cotations à vérifier avec l'entreprise - les dimensions sur les trois dimensions seront à reconfirmer après relevé de géomètre post curage
Nota : Les surfaces des placards sont comprises dans celles des pièces où ils se situent. Des modifications sont susceptibles d'être apportées à ce plan en fonction des nécessités techniques et réglementaires de la réalisation, tant en ce qui concerne les dimensions libres que l'équipement. Les soffites, faux-plafonds, retombées, gaines techniques, canalisations, trappes de visite, descentes d'eaux pluviales, équipements électriques, ne sont pas systématiquement représentés ou le sont à titre indicatif. Les dimensions et les implantations des appareils de chauffage, lorsqu'ils sont représentés, sont indicatifs et seront soumis à la conformité de l'étude thermique.

3 RUE SAINT CHARLES 78000 - VERSAILLES

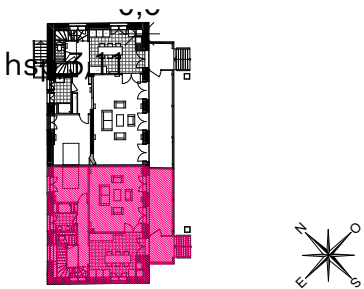

BATIMENT Q
APPARTEMENT DE 5 PIECES DUPLEX (2)
n° Q02 au Rez-de-chaussée

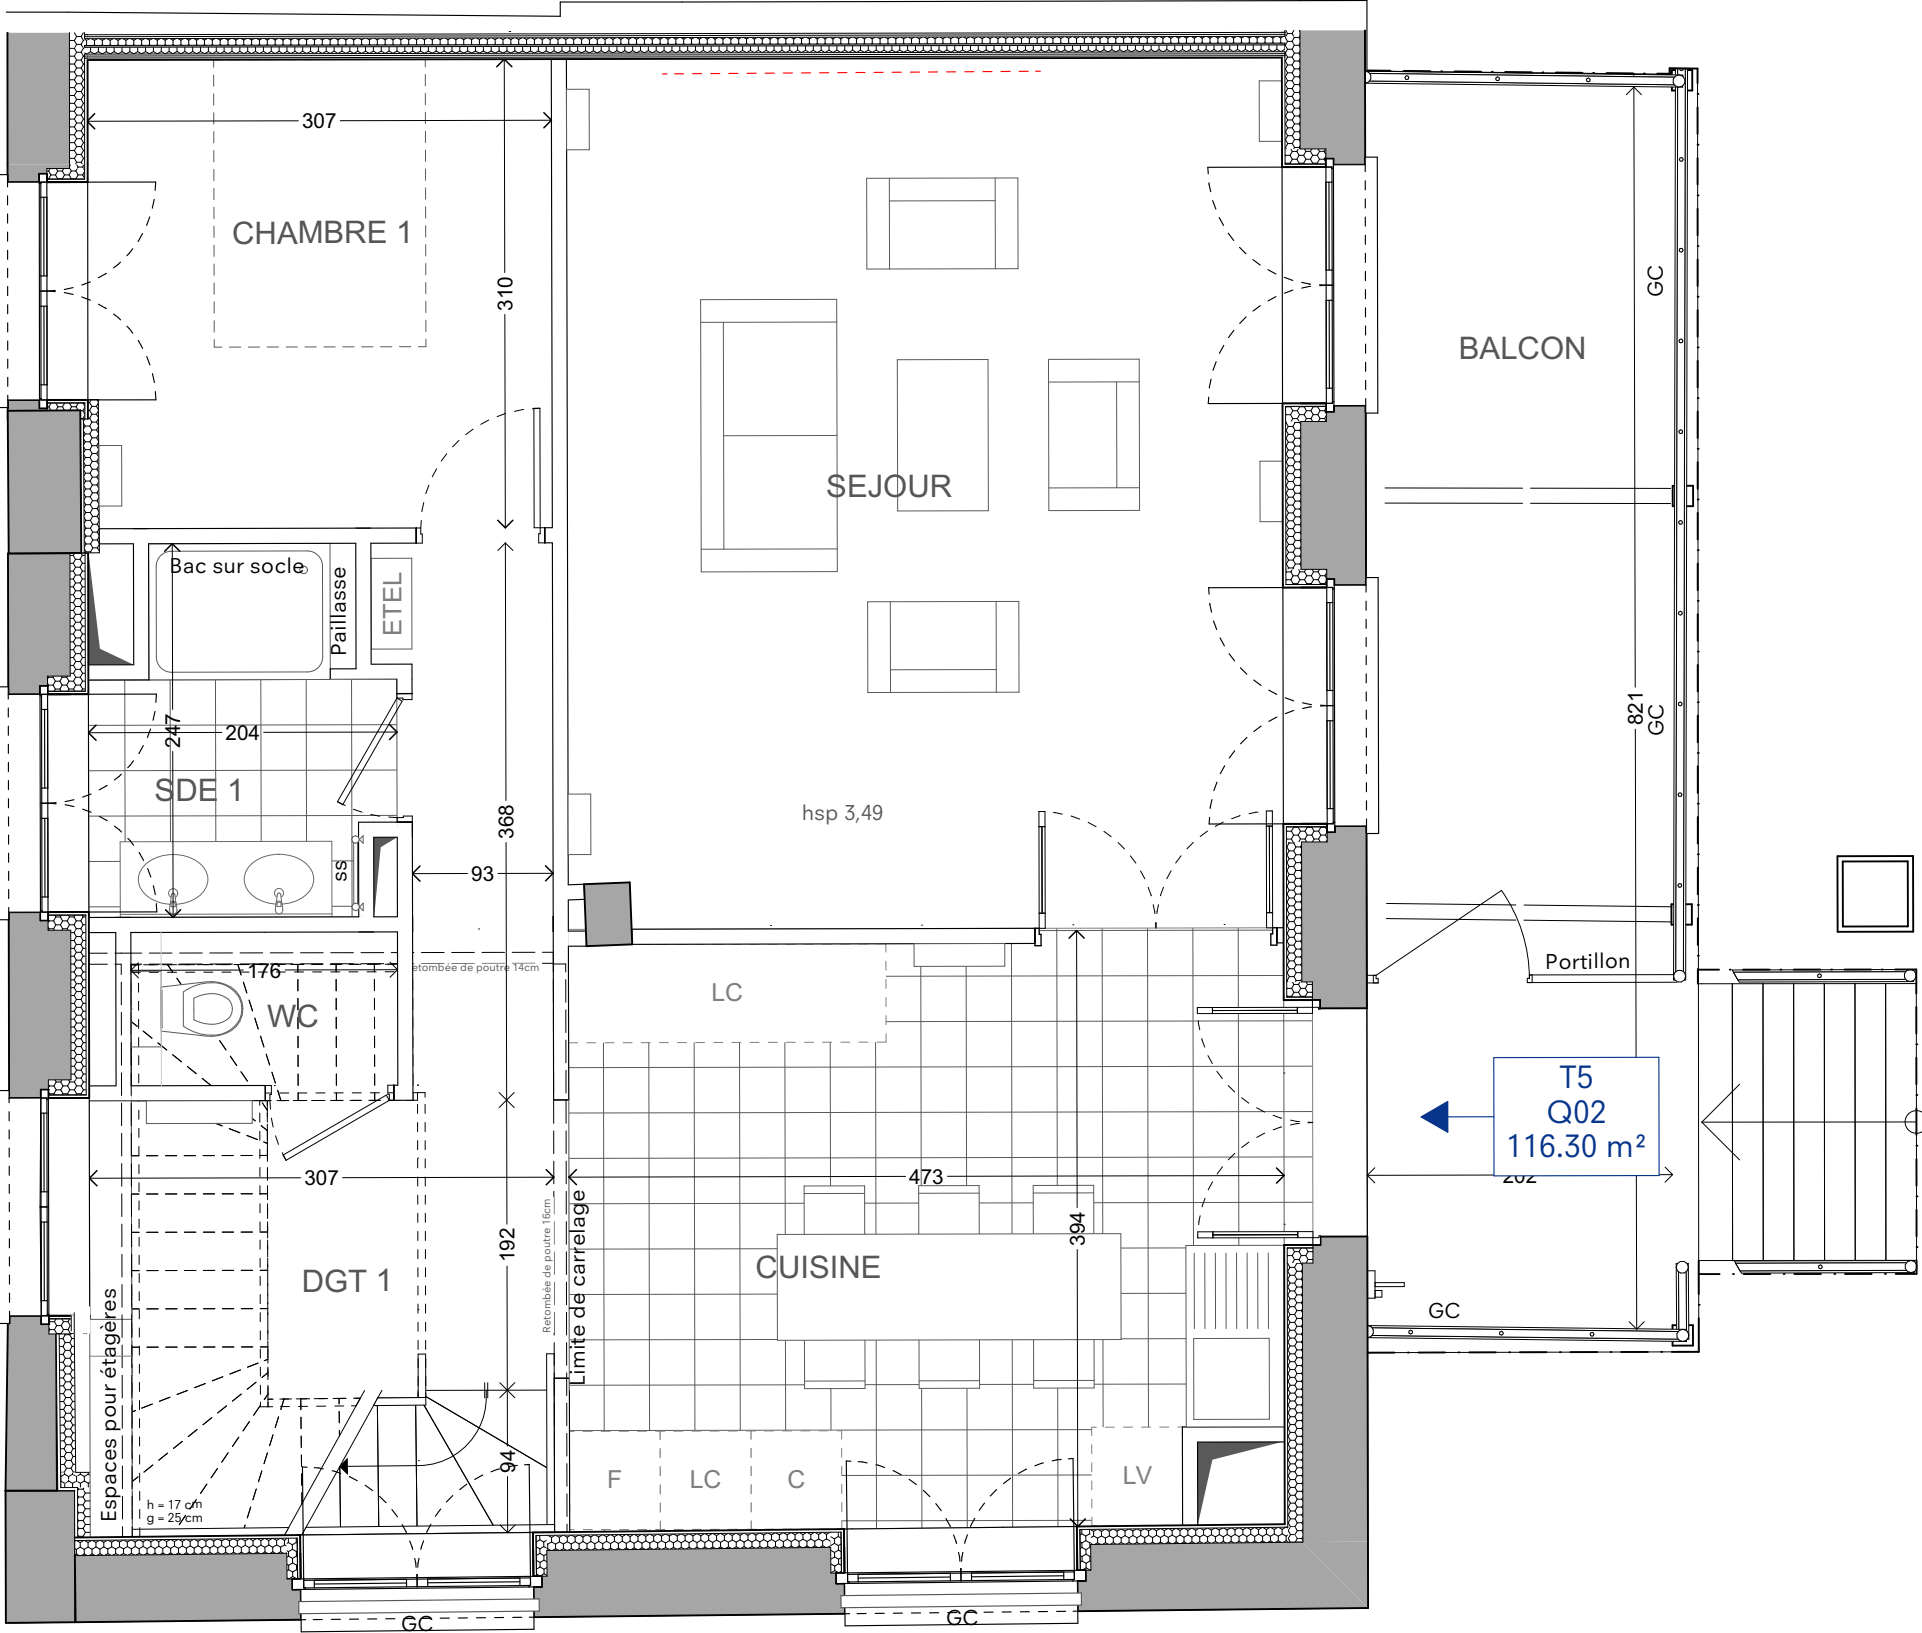

◀ N°Q02


LEGENDE				2/3
AP	Allège Pleine	SS	Sèche Serviette	
VR	Volet Roulant		Radiateur	
FVA	Fenêtre volet accordéon	F	Réfrigérateur	
FSI	Fenêtre store intérieure	LV	Lave Vaisselle	
GC	Garde-corps	LL	Lave Linge	
	Soffite / faux plafond	C	Cuisson	
ETEL	Esp. techn. elect. du lgt	TRI	Tri sélectif	
PL	Placard	LC	Linéaire complémentaire	
	Robinet de puisage		Retombée de poutre	
PF	Porte fenêtre		Carrelage	

EXE Indice F 18/06/2025


Echelle : 0 50 100 200cm

Chartier Dalix Architectes

Cotations à vérifier avec l'entreprise - les dimensions sur les trois dimensions seront à reconfirmer après relevé de géomètre post curage
Nota : Les surfaces des placards sont comprises dans celles des pièces où ils se situent. Des modifications sont susceptibles d'être apportées à ce plan en fonction des nécessités techniques et réglementaires de la réalisation, tant en ce qui concerne les dimensions libres que l'équipement. Les soffites, faux-plafonds, retombées, gaines techniques, canalisations, trappes de visite, descentes d'eaux pluviales, équipements électriques, ne sont pas systématiquement représentés ou le sont à titre indicatif. Les dimensions et les implantations des appareils de chauffage, lorsqu'ils sont représentés, sont indicatifs et seront soumis à la conformité de l'étude thermique.

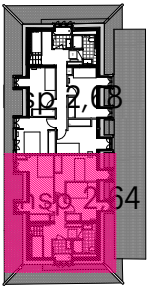

BATIMENT Q
APPARTEMENT DE 5 PIECES DUPLEX
n° Q02 au 1er étage

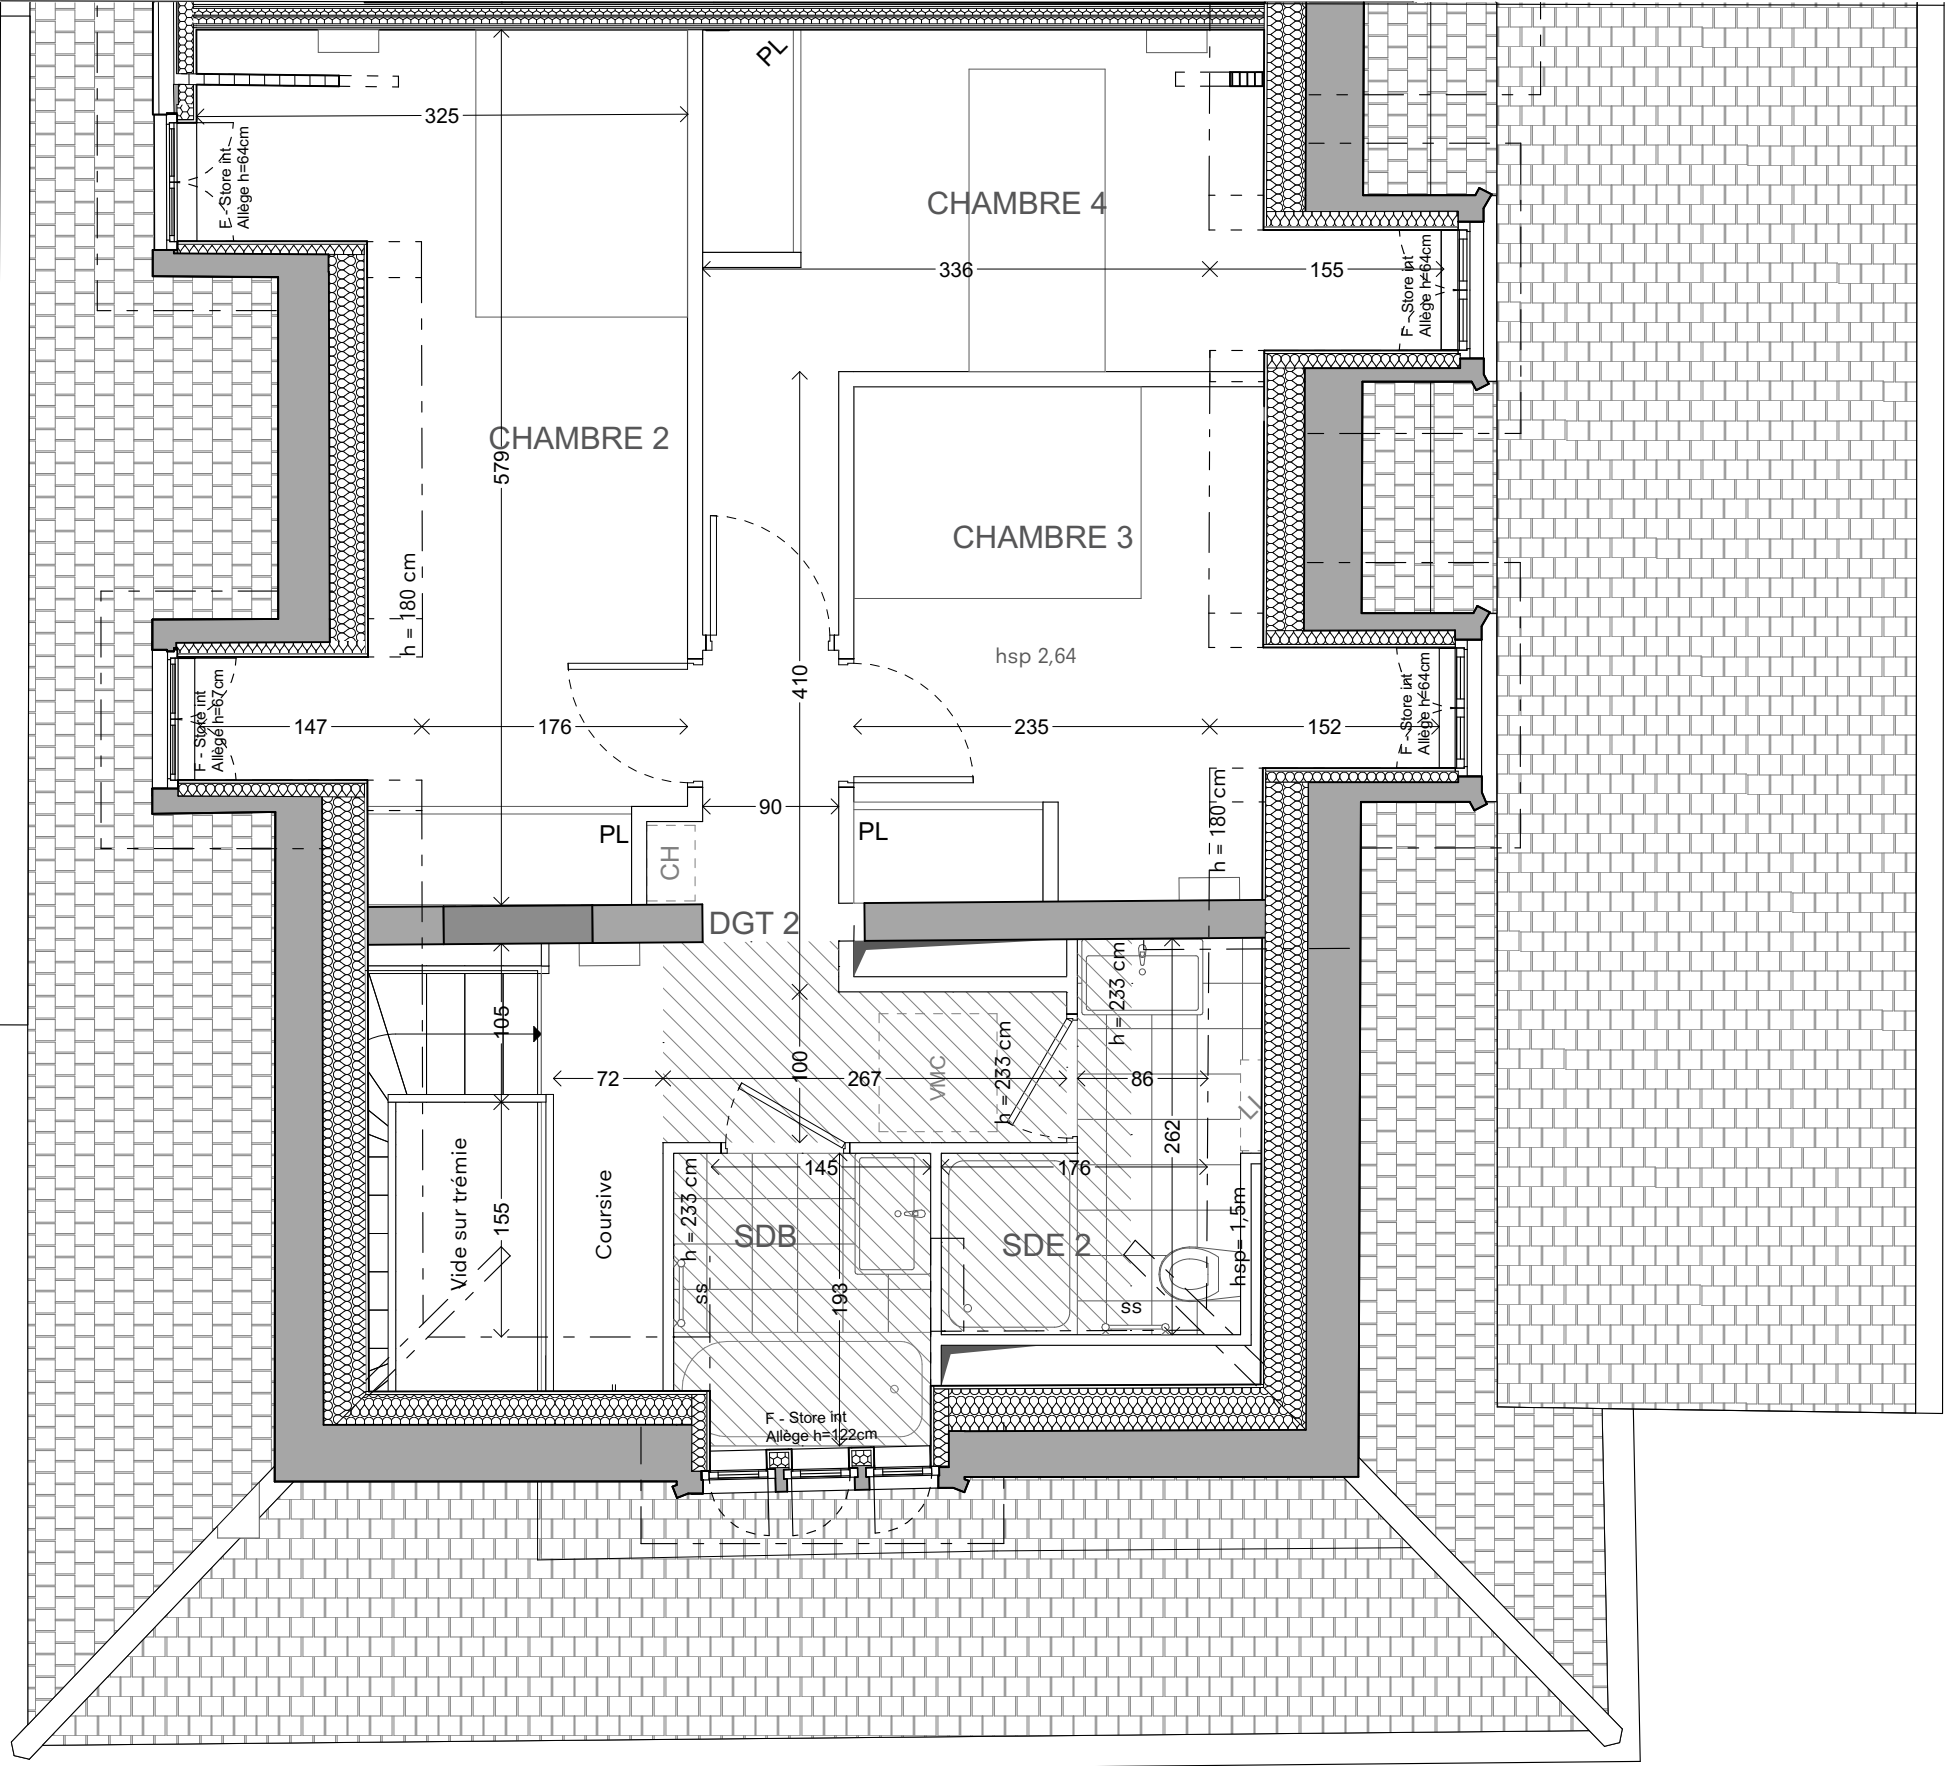

Cotations à vérifier avec l'entreprise - les dimensions sur les trois dimensions seront à reconfirmer après relevé de géomètre post curage

Nota : Les surfaces des placards sont comprises dans celles des pièces où ils se situent. Des modifications sont susceptibles d'être apportées à ce plan en fonction des nécessités techniques et réglementaires de la réalisation, tant en ce qui concerne les dimensions libres que l'équipement. Les soffites, faux-plafonds, retombées, gaines techniques, canalisations, trappes de visite, descentes d'eaux pluviales, équipements électriques, ne sont pas systématiquement représentés ou le sont à titre indicatif. Les dimensions et les implantations des appareils de chauffage, lorsqu'ils sont représentés, sont indicatifs et seront soumis à la conformité de l'étude thermique.

LEGENDE				3/3
AP	Allège Pleine	SS	Sèche Serviette	
VR	Volet Roulant		Radiateur	
FVA	Fenêtre volet accordéon	F	Réfrigérateur	
FSI	Fenêtre store intérieure	LV	Lave Vaisselle	
GC	Garde-corps	LL	Lave Linge	
	Soffite / faux plafond	C	Cuisson	
ETEL	Esp. techn. elect. du lgt	TRI	Tri sélectif	
PL	Placard	LC	Linéaire complémentaire	
	Robinet de puisage		Retombée de poutre	
PF	Porte fenêtre		Carrelage	

EXE Indice F 18/06/2025

Echelle : 0 50 100 200cm